


CAMPHOR
STILT FLOOR PLAN

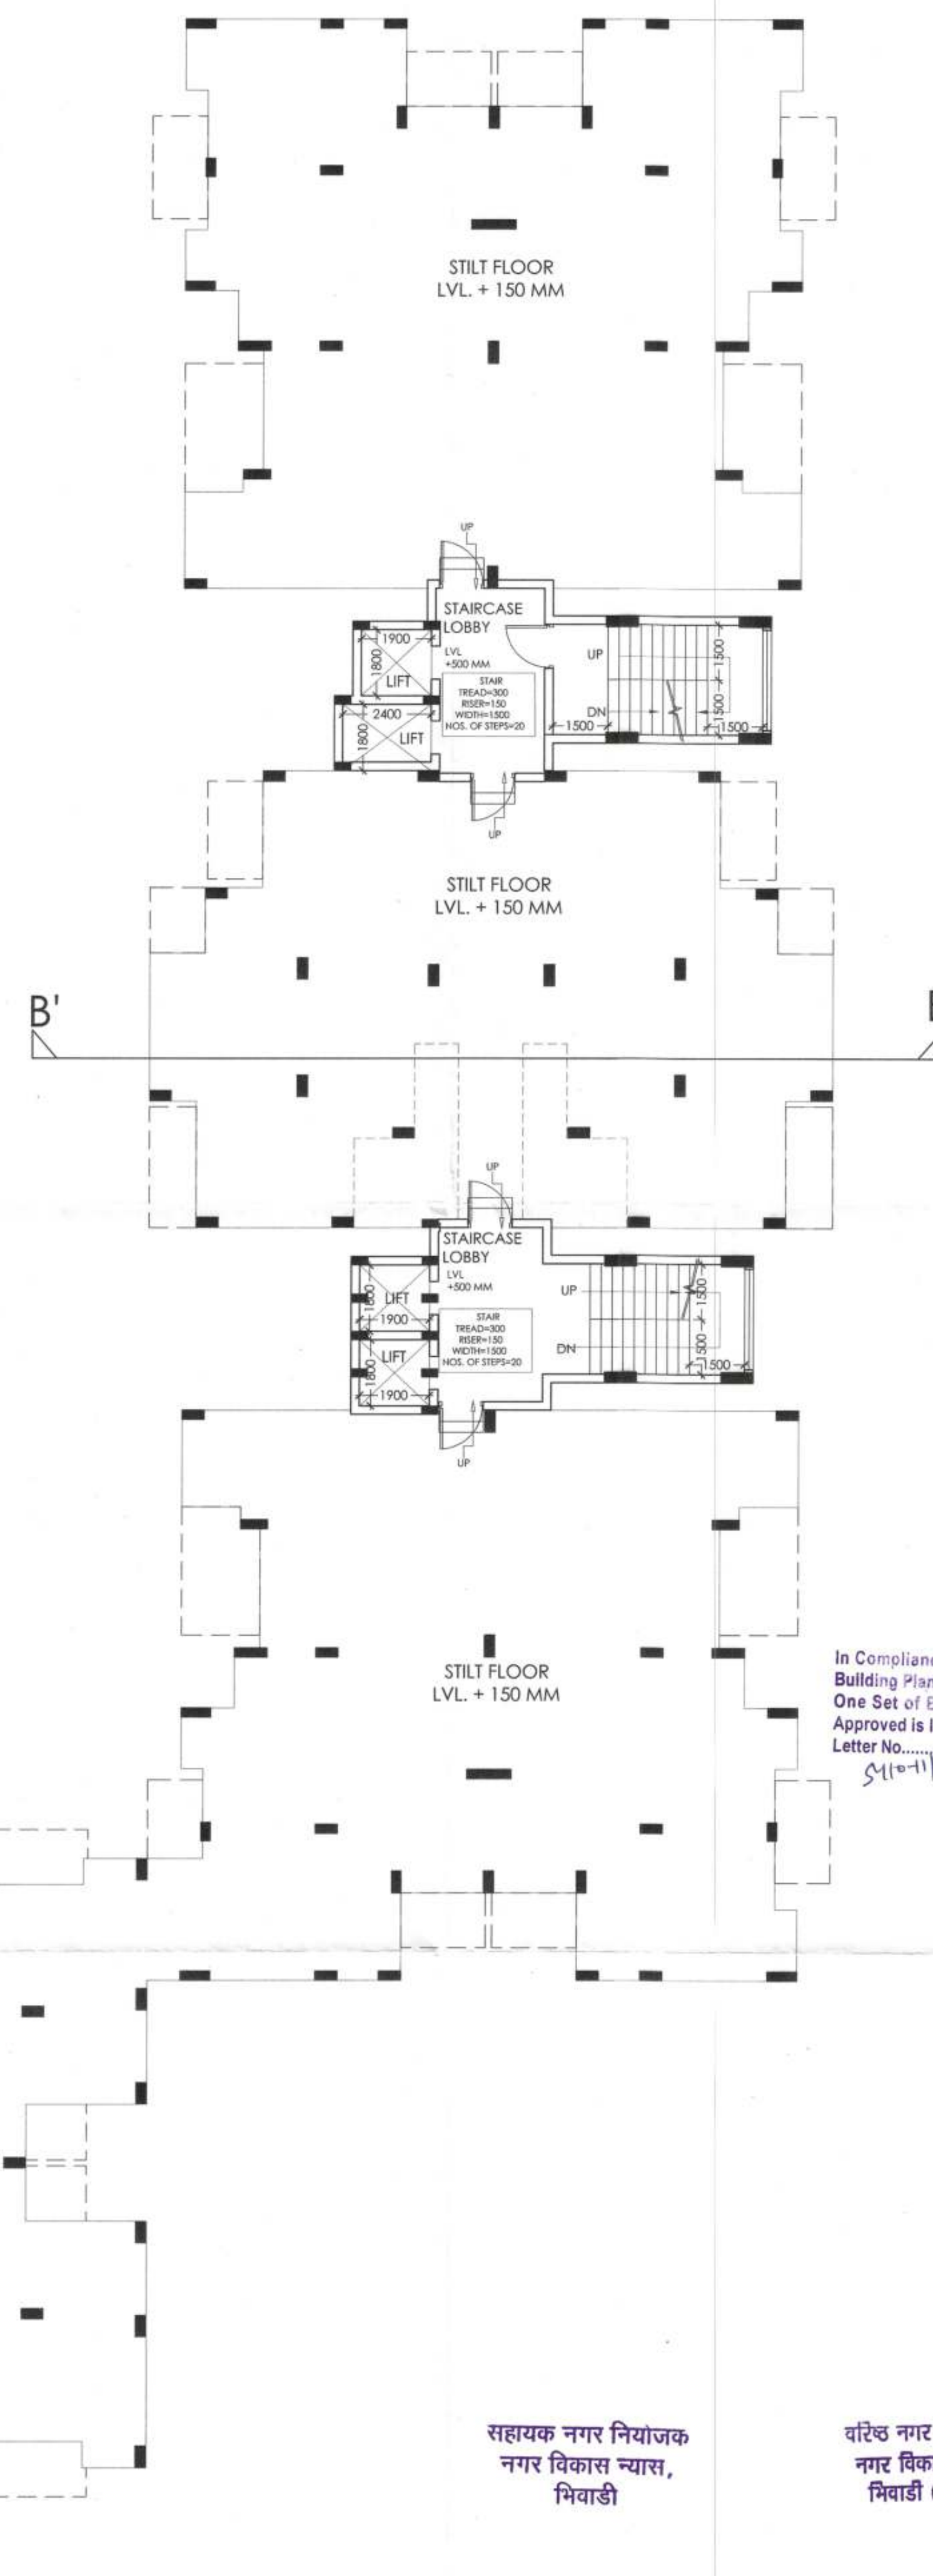

अनुमोदित

नगर विकास न्यास, भिवाडी भवन
विनियम 2000 की धारा 8.15 के
दिशा निर्देशों के अनुसार वर्गाजल
संग्रहण का प्रस्तावित भवन में विशेष
प्रावधान रखा जावे अथवा न० वि०
न्यास द्वारा भवन निर्माता के विरुद्ध
नियमानुसार कार्यवाही की जायेगी।

नगर विकास न्यास, भिवाडी भवन
विनियम 2000 की धारा 12 के दिशा
निर्देशों के अनुसार शारीरिक रूप से
विकलांग व्यक्तियों के लिये प्रस्तावित
भवन में विशेष प्रावधान रखा जावे
अथवा न० वि० न्यास द्वारा भवन निर्माता के
विरुद्ध नियमानुसार कार्यवाही की जायेगी।

इस मानचित्र का अनुमोदन किसी भी
भाति प्रशानगत भूमि/भूखण्ड के प्राप्ति
स्वामित्व का प्रमाण-पत्र नहीं माना
जायेगा। और न ही इसका किसी के स्वामित्व
सम्बन्धी अधिकारी की प्रमाणित होगे।

विद्युत सेवा में नलकारी एवं, जल, मल, निष्कास
अग्नि शमन आदि सेवाएँ नेशनल बिल्डिंग कोड
ऑफ इण्डिया के प्रावधानों/भवन विनियमों के
प्रावधानों/सम्बन्धित भागों के प्रावधानों को
सुनिश्चित किया जायेगा।

भारत सरकार की अधिसूचना दिनांक 14.09.2006
की पालना में राज्य सरकार के परिपत्र दिनांक
04.02.2011 के अनुसार 23000 वर्ग मीटर से अधिक
का निर्माण प्रारम्भ करने से पूर्व "पर्यावरण प्रमाण
पत्र" अनापत्ति प्रमाण पत्र आदेशक द्वारा प्राप्त किया
जाना अनिवार्य होगा।

In Compliance of Layout Plan/
Building Plan Committee Dt. 14.09.2006
One Set of Building Plans
Approved is Issued Along-With
Letter No. 510-1117-01-9-17

सहायक नगर नियोजक
नगर विकास न्यास,
भिवाडी

वरिष्ठ नगर नियोजक
नगर विकास न्यास
भिवाडी (अलवर)

OPENING SCHEDULE

S.NO	TYPE	SIZE	SILL LVL.	LINTEL
1	D	1050	00	2100
2	D1	975	00	2100
3	D2	900	00	2100
4	D3	750	00	2100
5	DW	2020	1100	2400
6	DW1	2700	450	2400
7	DW2	2215	450	2400
8	DW3	1725	450	2400
9	DW4	1565	450	2100
10	DW5	1610	1100	2100
11	DW6	1805	450	2100
12	V1	450	1650	2100

Applicants Should get the
construction checked at plinth
level before proceeding for
further construction.

पेड़ लगाओ-हरियाली बढ़ाओ

सौर ऊर्जा से पानी गरम करने का
नियमानुसार प्रावधान किया जावे।

पार्किंग क्षेत्र का उपयोग केवल
पार्किंग हेतु किया जायेगा।

Rain Water Harvesting Unite
Shall be Provided as per Rules.

Adequate Light and Ventilation
to be Provided as per N.B.C.
Norms.

Parking Area Will Be UTI's Property

"जारी किये गये अनुमोदित मान-चित्रों में द्वाये
गये भवन निर्माण की संरचना (STRUCTURE)
का दायित्व प्रार्थी का ही होगा।"

THESE PLANS ARE VALID
ONLY UPTO FIVE YEAR
FROM DATE OF ISSUE

For Shilpkar Housing Private Limited

Signature of Owner

Sandeep Tandon
Architect
CA/97/21634

Signature of Architect

ADDRESS :

**PROPOSED GROUP HOUSING FOR
M/s SHILPKAR HOUSING PVT. LTD**
AT KHASRA NO. 302,304,214, 215,216,217,
218, 225 AT VILLAGE - THADA
TEHSIL - TIJARA, DISTT. ALWAR (RAJ.)

SHEET TITLE :

**TOWERS CAMPHOR
STILT FLOOR PLAN**

ARCHITECTS AND CONSULTANTS

AE STUDIO

an architectural design studio

B4/225, SAFDURJUNG ENCLAVE,
NEW DELHI-110029, Ph.- 011 26161136
E-Mail : info@aestudio.in , Web.: www.aestudio.in

SHEET NO :

10
OF
34

DATE :

15-07-2017

PROJECT NO.:

231

NORTH :

