




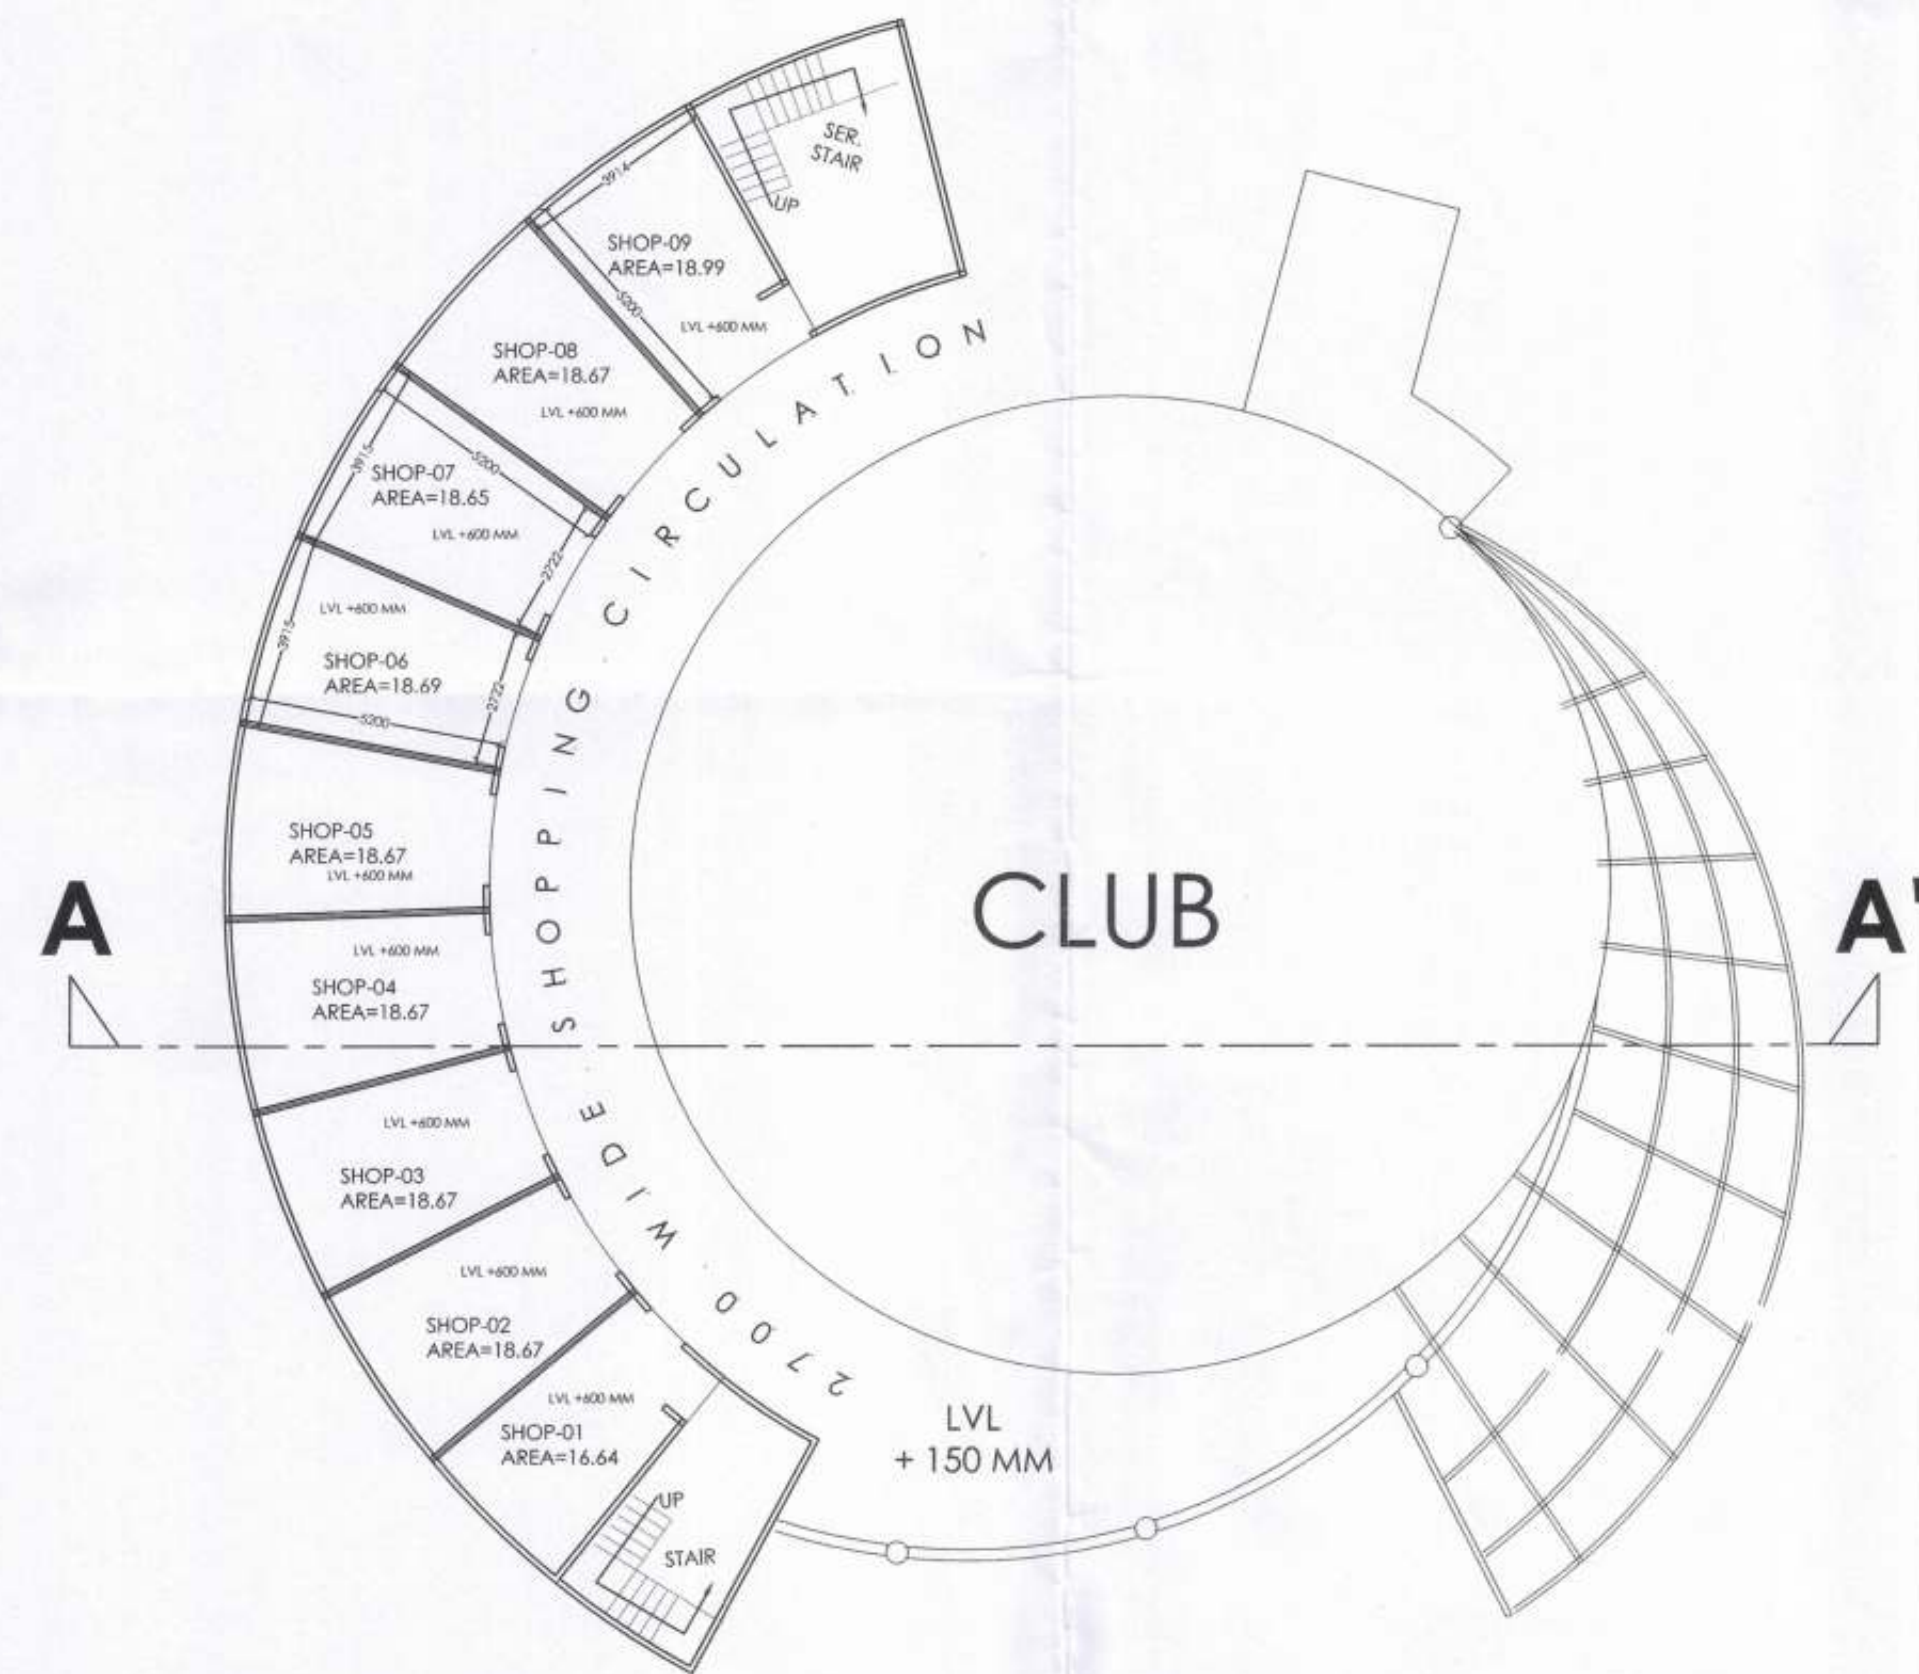

COMMERCIAL COMPLEX-
GROUND FLOOR PLAN

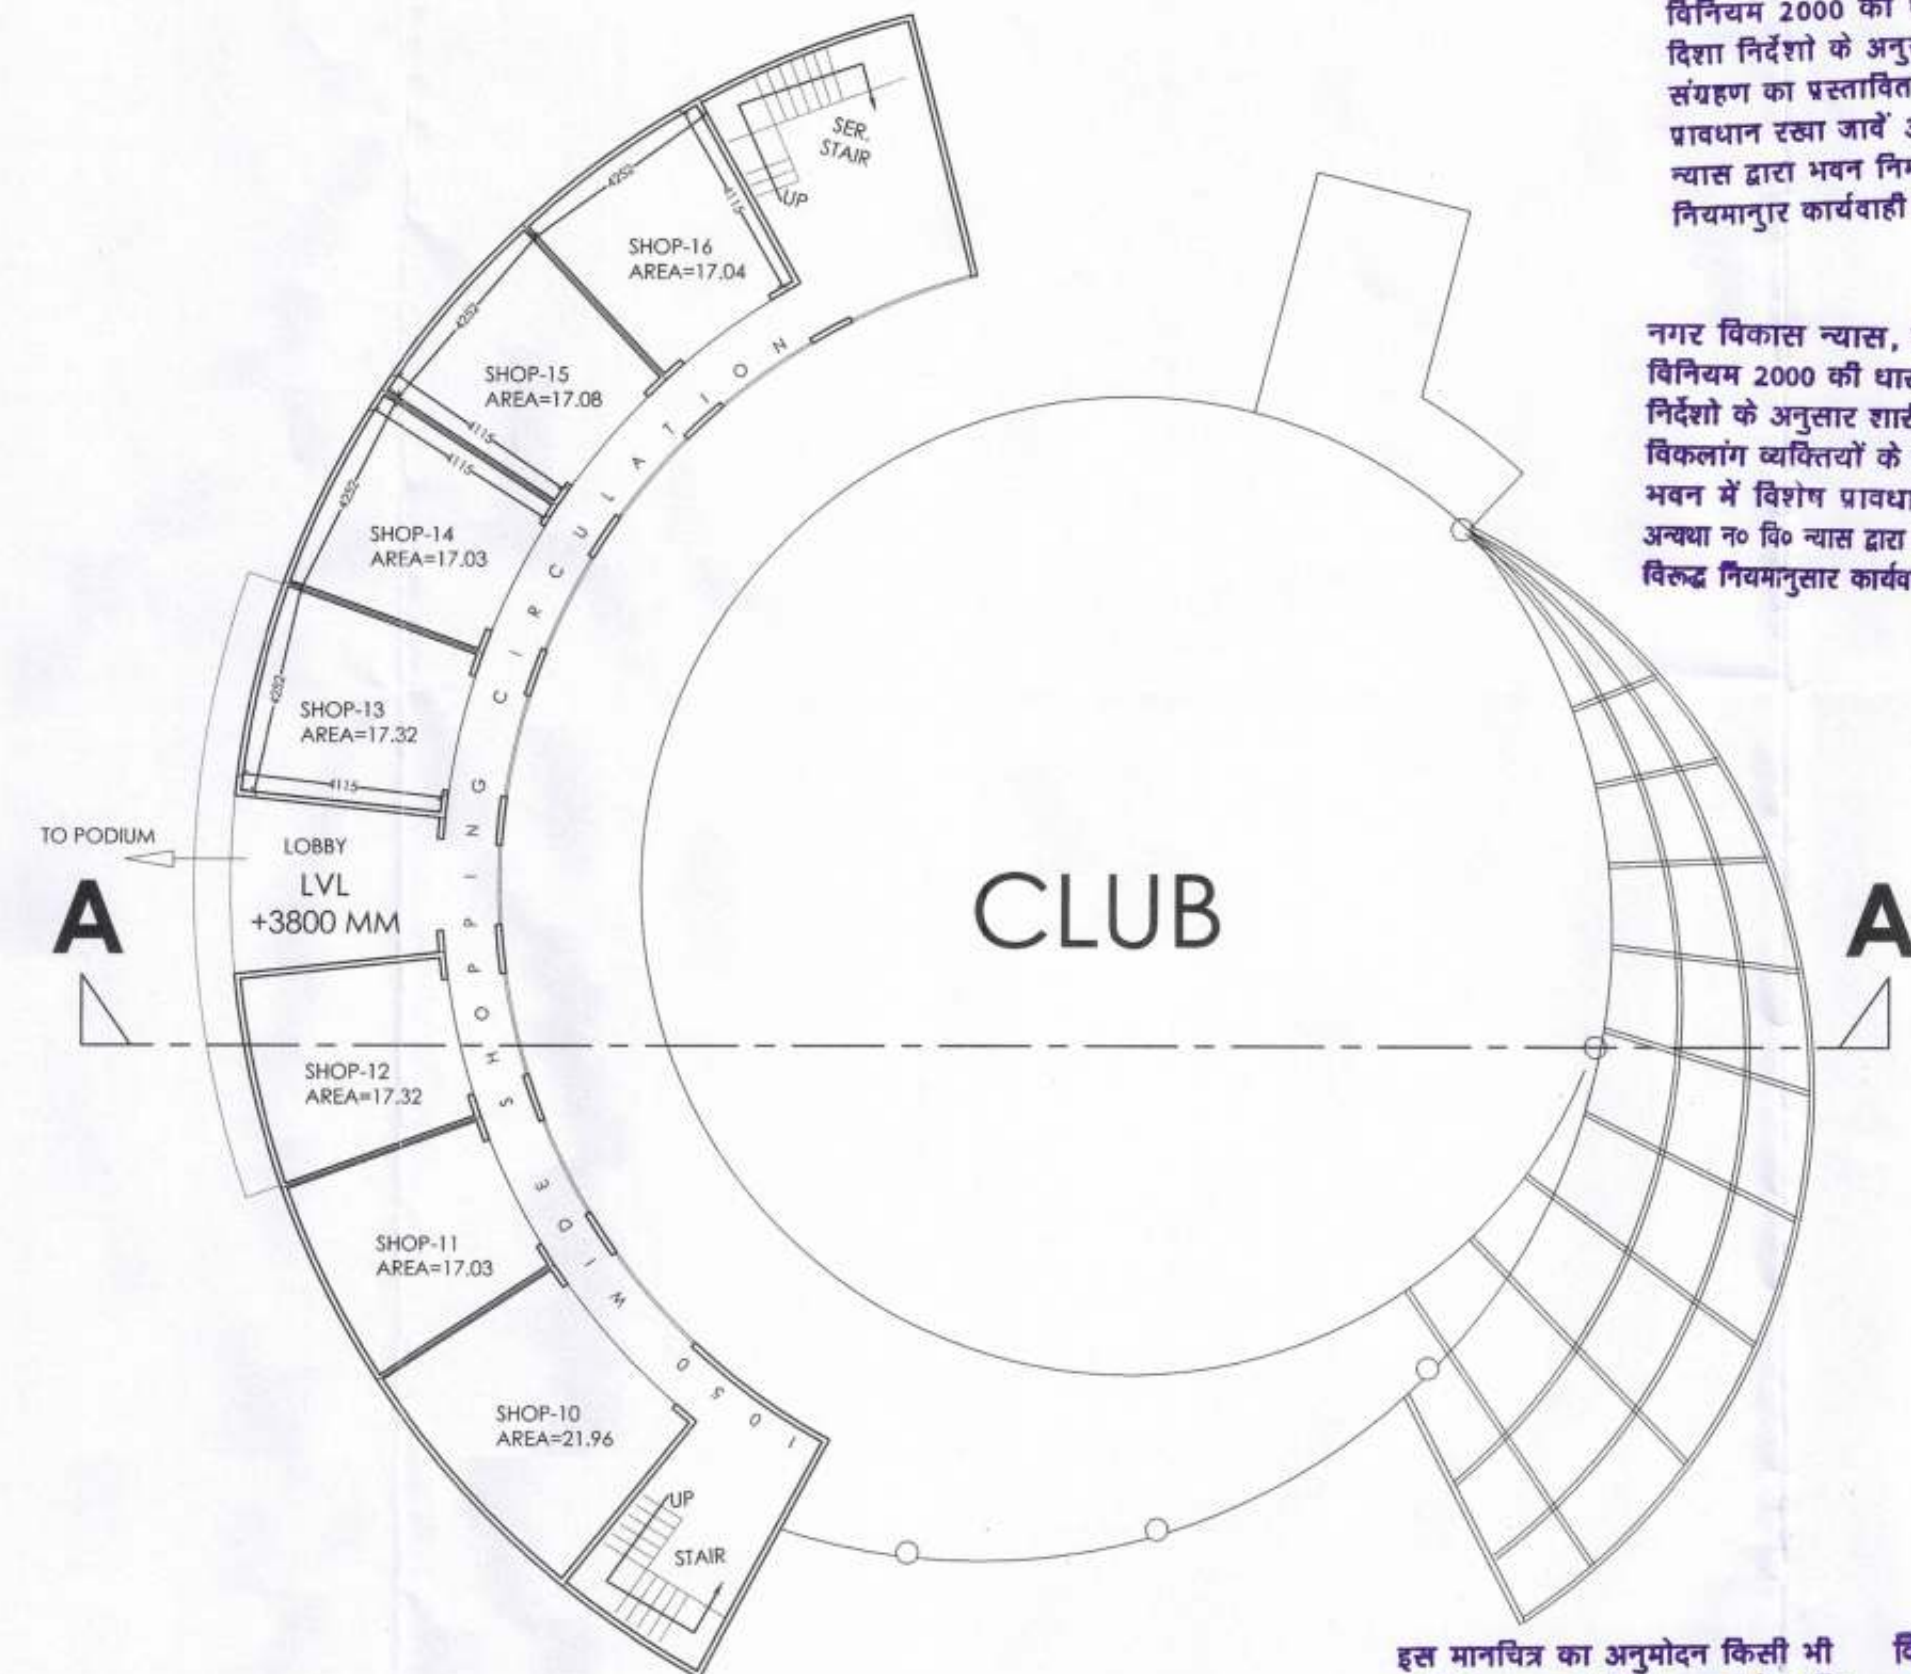

COMMERICAL COMPLEX-
FIRST FLOOR PLAN

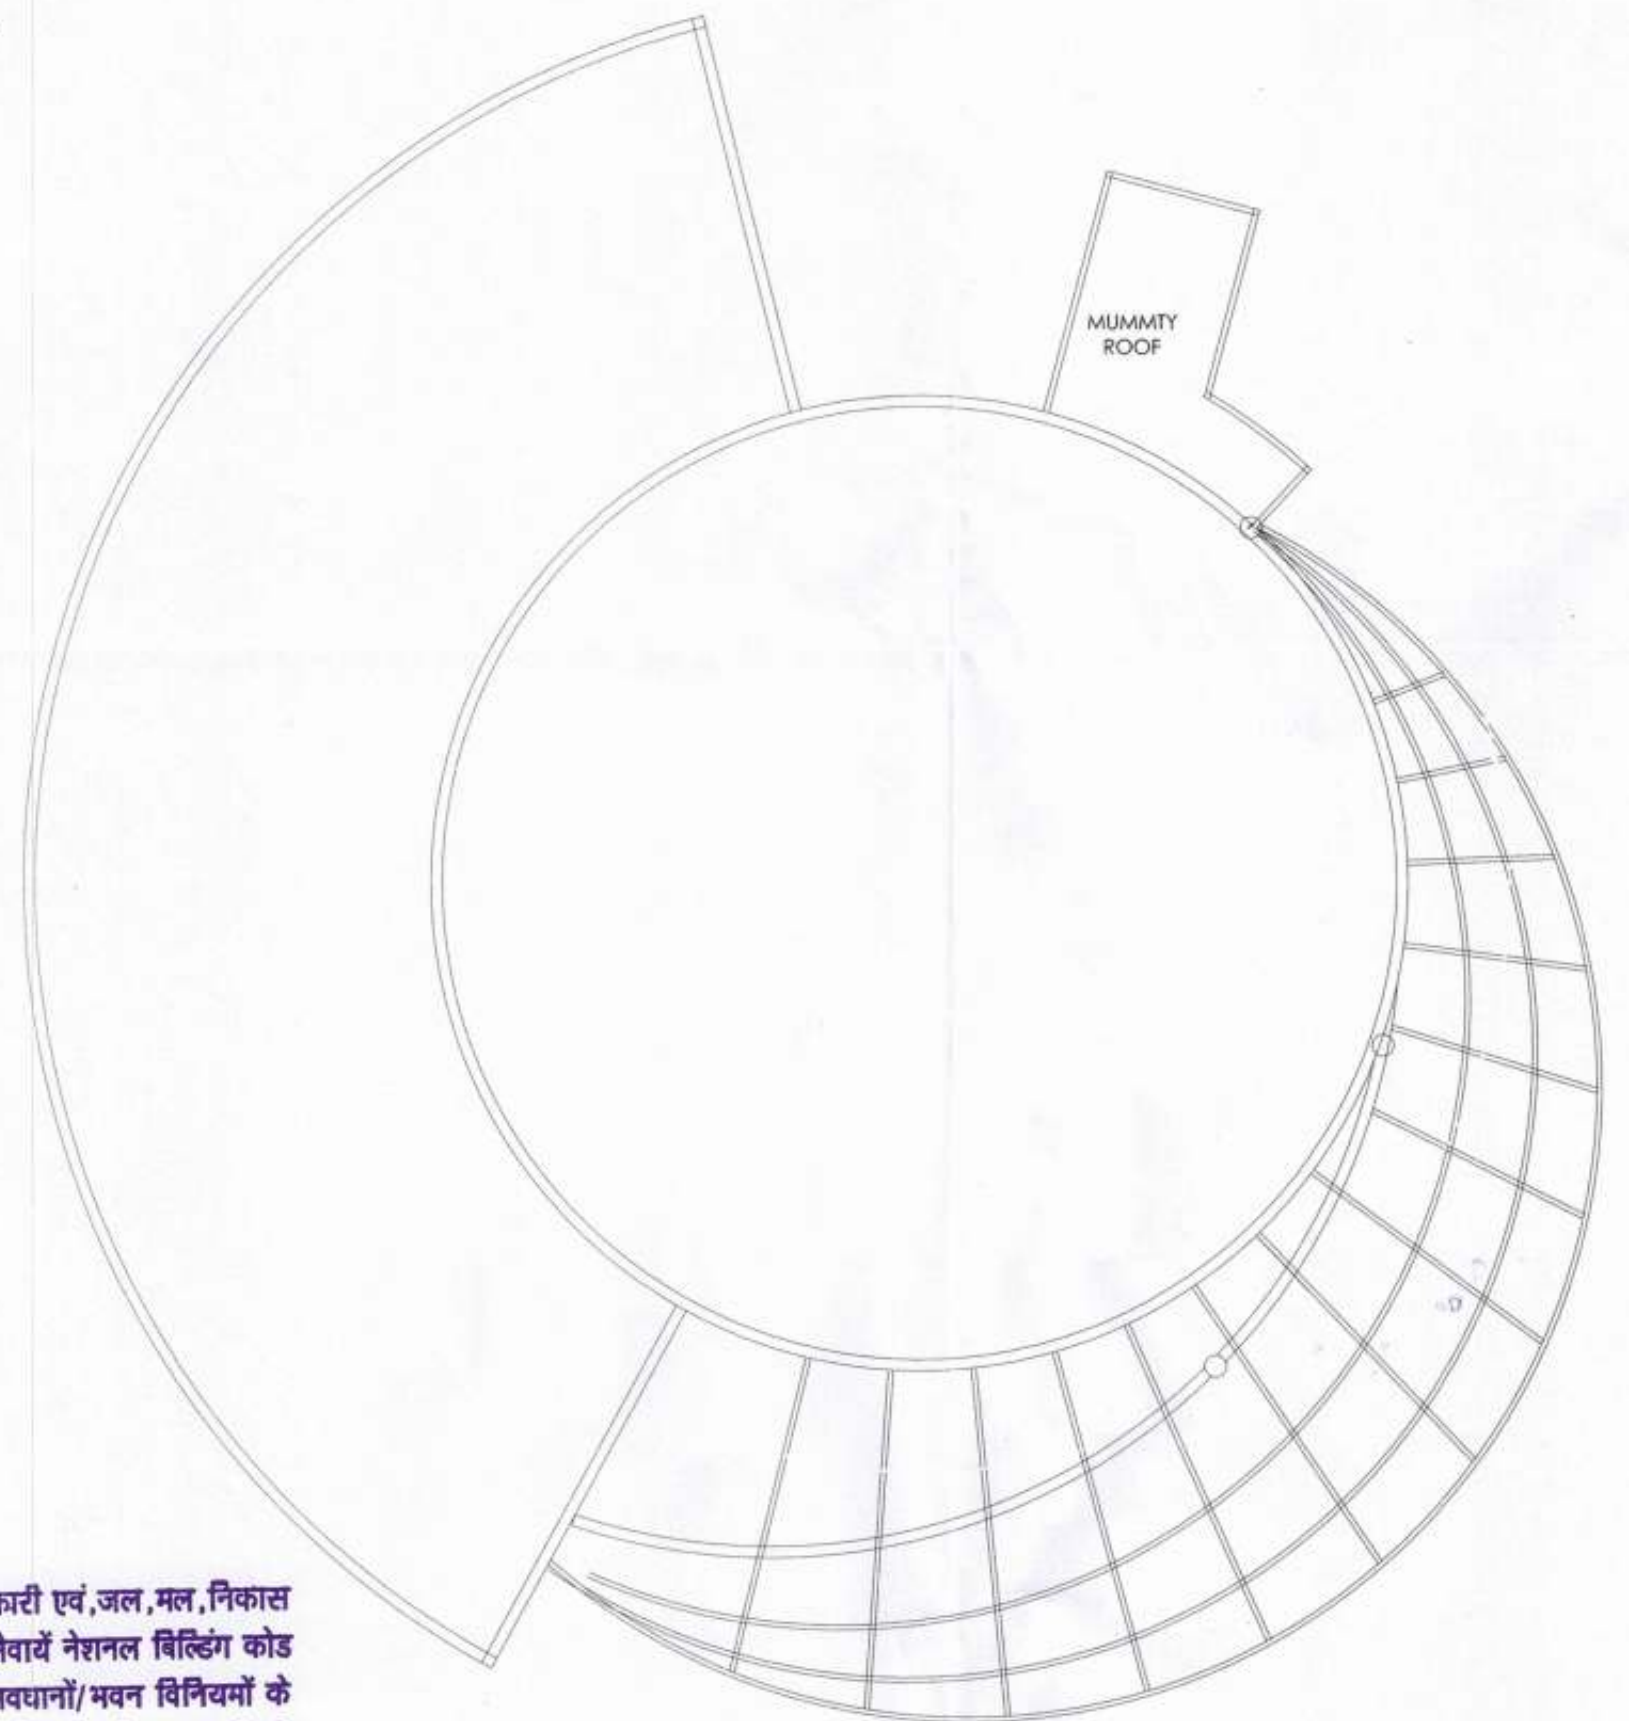

COMMERICAL COMPLEX-
ROOF PLAN

अनुमोदित
नगर विकास न्यास, मिवाडी भवन
विनियम 2000 की धारा 8.15 के
दिशा निर्देशों के अनुसार वर्षाजल
संग्रहण का प्रस्तावित भवन में विशेष
प्रावधान रखा जावे अथवा नो वि०
न्यास द्वारा भवन निर्माता के विरुद्ध
नियमानुसार कार्यवाही की जावेगी।

नगर विकास न्यास, मिवाडी भवन
विनियम 2000 की धारा 12 के दिशा
निर्देशों के अनुसार शारीरिक रूप से
विकलांग व्यक्तियों के लिये प्रस्तावित
भवन में विशेष प्रावधान रखा जावे
अथवा नो वि० न्यास द्वारा भवन निर्माता के
विरुद्ध नियमानुसार कार्यवाही की जावेगी।

इस मानचित्र का अनुमोदन किसी भी
भाति प्रशानगत भूमि/भूखण्ड के प्राप्ति
स्वामित्व का प्रमाण-पत्र नहीं माना
जावेगा। और न ही इससे किसी के स्वामित्व
सम्बन्धी अधिकारी ही प्रभावित होंगे।

विद्युत सेवा में नलकरी एवं, जल, मल, निकास
आदि शान्त आदि सेवाएँ नेशनल बिल्डिंग कोड
ऑफ इण्डिया के प्रावधानों/भवन विनियमों के
प्रावधानों/सम्बन्धित विभागों के प्रावधानों को
सुनिश्चित किया जावेगा।

भारत सरकार की अधिसूचना दिनांक 14.09.2006
की धारा 14 में राज्य सरकार के परिपत्र दिनांक
04.02.2011 के अनुसार 20000 वर्ग मीटर से अधिक
का निर्माण प्रारम्भ करने से पूर्व "पर्यावरण प्रमाण
पत्र" अनापत्ति प्रमाण पत्र आवेदक द्वारा प्राप्त किया
जाना अनिवार्य होगा।

Applicants Should get the
construction checked at plinth
level before proceeding for
further construction.


Rain Water Harvesting Unit
Shall be Provided as per Rules.

Adequate Light and Ventilation
to be Provided as per N.B.C.
Norms.

Parking Area Will Be UTI's Property

"जारी किये गये अनुमोदित मान-चित्रों में दशांते
गये भवन निर्माण की संरचना (STRUCTURE)
का दायित्व प्रार्थी का ही होगा।"

THESE PLANS ARE VALID
ONLY UPTO FIVE YEAR
FROM DATE OF ISSUE

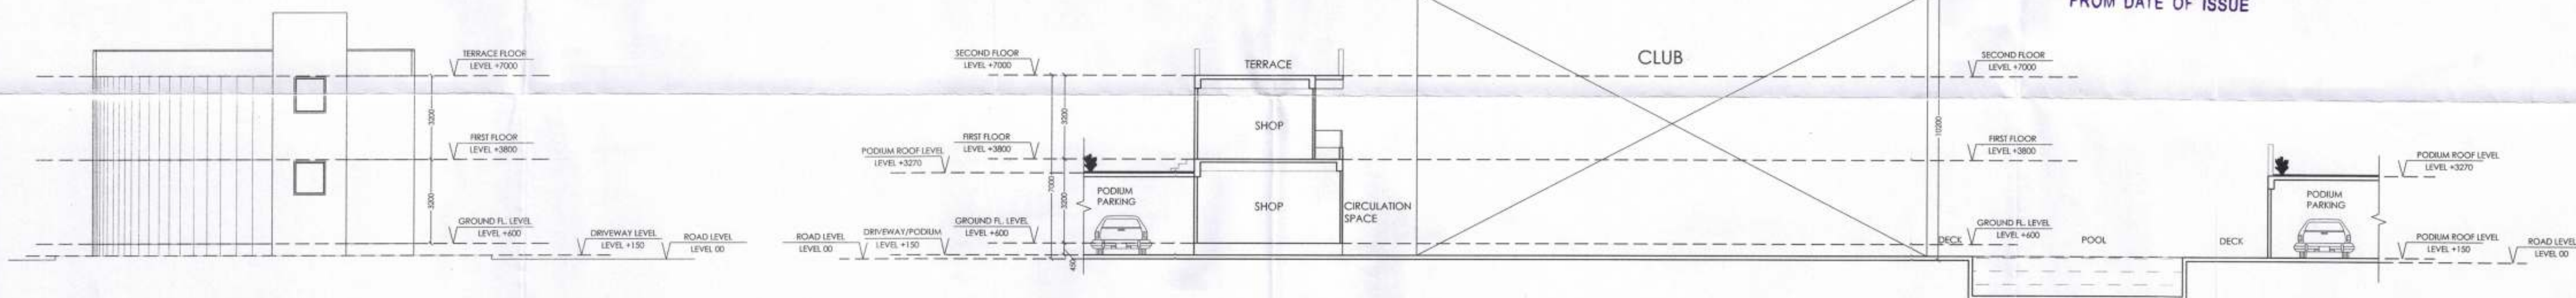

COMMERCIAL COMPLEX
-ELEVATION

COMMERCIAL COMPLEX
-SECTION

सहायक नगर नियोजक
नगर विकास न्यास,
मिवाडी

वरिष्ठ नगर नियोजक
नगर विकास न्यास
मिवाडी (अलवर)

In Compliance of Layout Plan/
Building Plan Committee Dt. 14-17-
One Set of Building Plans
Approved is Issued Along-With
Letter No. Dt. 5-11-17 1-4-17

For Shilpkar Housing Private Limited
Signature of Owner

Sandeep Tandon
Architect
CA/97/21634
Signature of Architect

ADDRESS :
**PROPOSED GROUP HOUSING FOR
M/s SHILPKAR HOUSING PVT. LTD**
AT KHASRA NO. 302,304,214, 215,216,217,
218, 225 AT VILLAGE - THADA
TEHSIL - TIJARA, DISTT. ALWAR (RAJ.)

SHEET TITLE :
**COMMERCIAL COMPLEX-
PLANS, SECTIONS & ELEVATIONS**

ARCHITECTS AND CONSULTANTS
AE STUDIO
an architectural design studio
B4/225, SAFDURJUNG ENCLAVE,
NEW DELHI-110029, Ph.- 011 26161136
E-Mail : info@aestudio.in, Web:- www.aestudio.in

SHEET NO :
34
OF
34

DATE :
15-07-2017

PROJECT NO :
231

NORTH :