


DWELLING UNIT CALCULATION				
NO. TOWER	NO. OF DU/FLOOR		TOTAL NO. OF FLOOR	
	LIG	EWS	DU/FLOOR	IN TOWER
	LIG / EWS	4	7	11
				8
				88

OPENING SCHEDULE				
S.NO	TYPE	SIZE	SILL LVL.	LINTEL
1	D	1050	00	2100
2	D1	975	00	2100
3	D2	900	00	2100
4	D3	750	00	2100
5	DW	2020	1100	2400
6	DW1	2700	450	2400
7	DW2	2215	450	2400
8	DW3	1725	450	2400
9	DW4	1565	450	2100
10	DW5	1610	1100	2100
11	DW6	1805	450	2100
12	V1	450	1650	2100

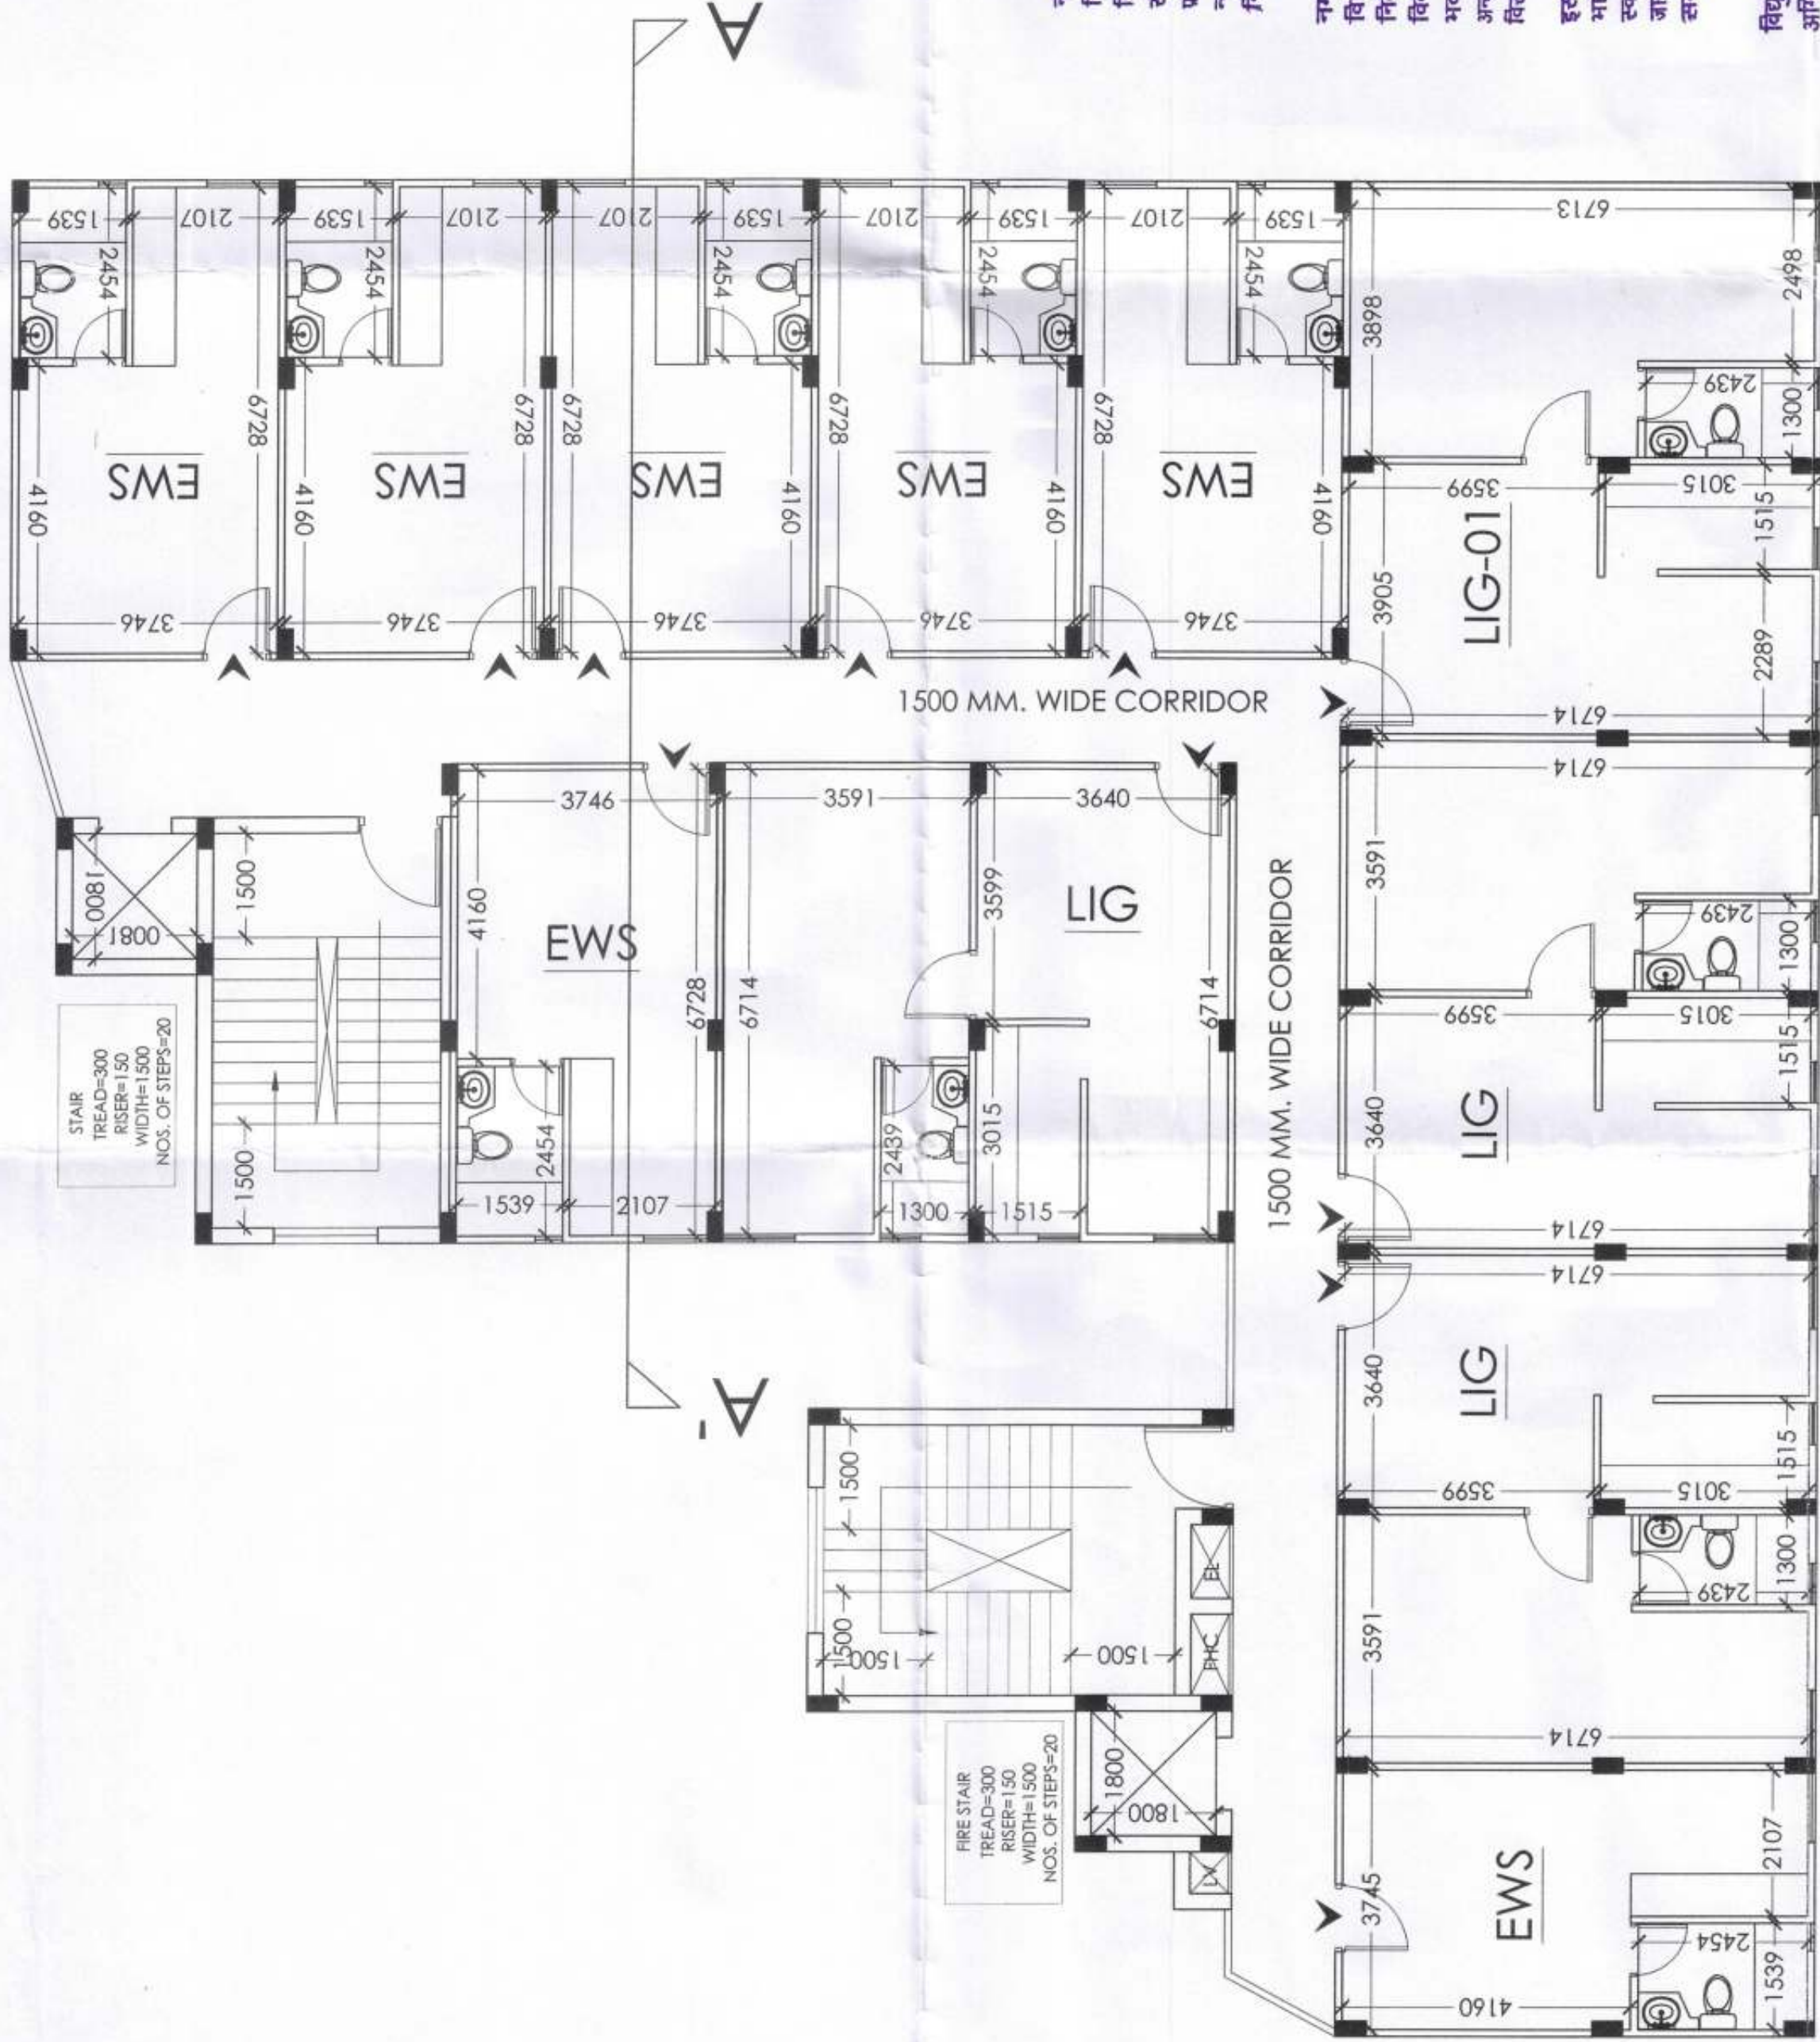

अनुमोदित

नगर विकास च्यास, निवाडी भवन विनियम 2000 की धारा 8.15 के दिशा निर्देशों के अनुसार ब्याजस संयोजन का प्रस्तावित भवन में विशेष प्राधान्य रखा जाये अथवा नो वि. न्यास द्वारा भवन निर्माता के विरुद्ध निवृत्तानुर कार्यवाही की जायेगी।

नगर विकास च्यास, निवाडी भवन विनियम 2000 की धारा 12 के बिना निर्देशों के अनुसार प्राथमिक रूप से बिकलांग व्यक्तियों के लिये प्रस्तावित भवन में विशेष प्राधान्य रखा जाये अथवा नो वि. न्यास द्वारा भवन निर्माता के विरुद्ध निवृत्तानुर कार्यवाही की जायेगी। इस मानचित्र का अनुमोदन किसी भी भाति परानगत भूमिपुनर्वसन के प्रति स्वामित्व का प्रमाण-पत्र नहीं माना जाएगा। और न ही इससे किसी के स्वामित्व सम्बन्धी अधिकारी ही प्रभावित होंगे।

विद्युत सेवा में नकली एवं जल, गैस, पिकास अतिर श्रम्य आदि सेवाएँ नेशनल सिटीय कोड ऑफ इयिन्ग के प्रवधानों/भवन विनियमों के सुनिश्चित किया जाएगा।

TYPICAL FLOOR PLAN

भवन संरक्षक की अधिवृत्त दिनांक 14.09.2006 की चलना में राज्य सरकार के परिपत्र दिनांक 04.02.2011 के अनुसार 20000 वर्ग मीटर में अधिक का निर्माण प्रारम्भ करने से पूर्व "पंचायत" प्रमाण पत्र" अपाणि प्रमाण पत्र अवैकल द्वारा प्राप्त किया जाना अनिवार्य होगा।

Applicants Should get the construction checked at plinth level before proceeding for further construction.

In Compliance of Layout Plan/
Building Plan Committee Dt. 14.9.2006
One Set of Building Plans
Approved is issued Along With
Letter No. Dt. 14.9.2006
54/1111/2- 61-4-12-

सहायक नगर नियोजक
नगर विकास च्यास,
निवाडी

वरिष्ठ नगर नियोजक
नगर विकास च्यास
निवाडी (अलवर)

For Shipkar Housing Private Limited		Rakesh Tandon Architect CA/9721634 Director	
SHEET NO: 29 OF 34		Signature of Owner	
DATE: 15-07-2017		Signature of Architect	
PROJECT NO.: 231		ADDRESS: PROPOSED GROUP HOUSING FOR M/s SHILPKAR HOUSING PVT. LTD AT KHASRA NO. 302.304.214, 215.216.217, 218, 225 AT VILLAGE - THADA TEHSIL - TJARA, DISTT. ALWAR (RAJ.)	
SHEET TITLE: EWS/LIG FLOOR PLANS			
NORTH:		ARCHITECTS AND CONSULTANTS AE STUDIO an architectural design studio B4/225, SAFDURJUNG ENCLAVE, NEW DELHI-110029 , Ph:- 011 26161136 E-Mail : info@aestudio.in , Web.: www.aestudio.	