


SY NO : 377/3

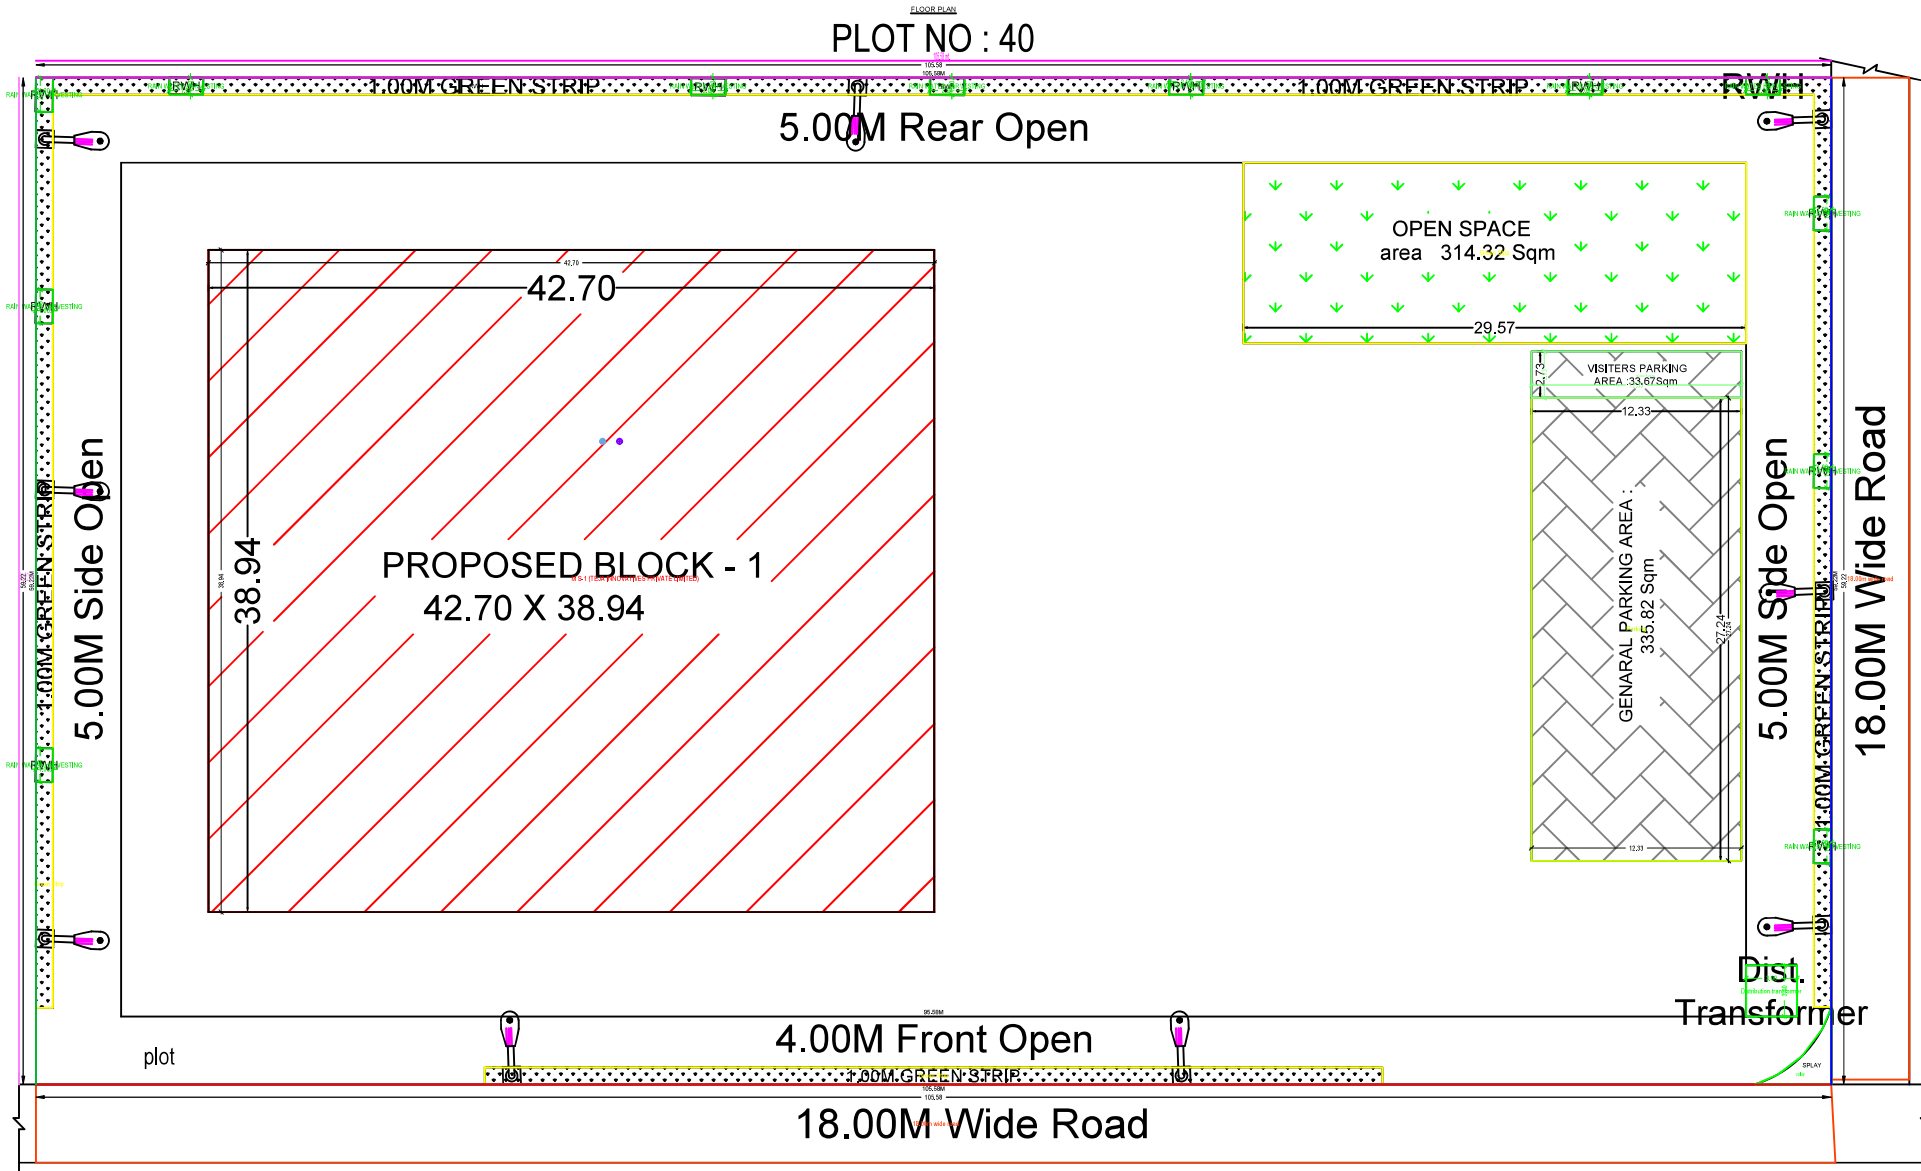

site
plan

SITE PLAN

SCALE : 1:00