



LAIRAGE AREA BLOCK-E


NOTES

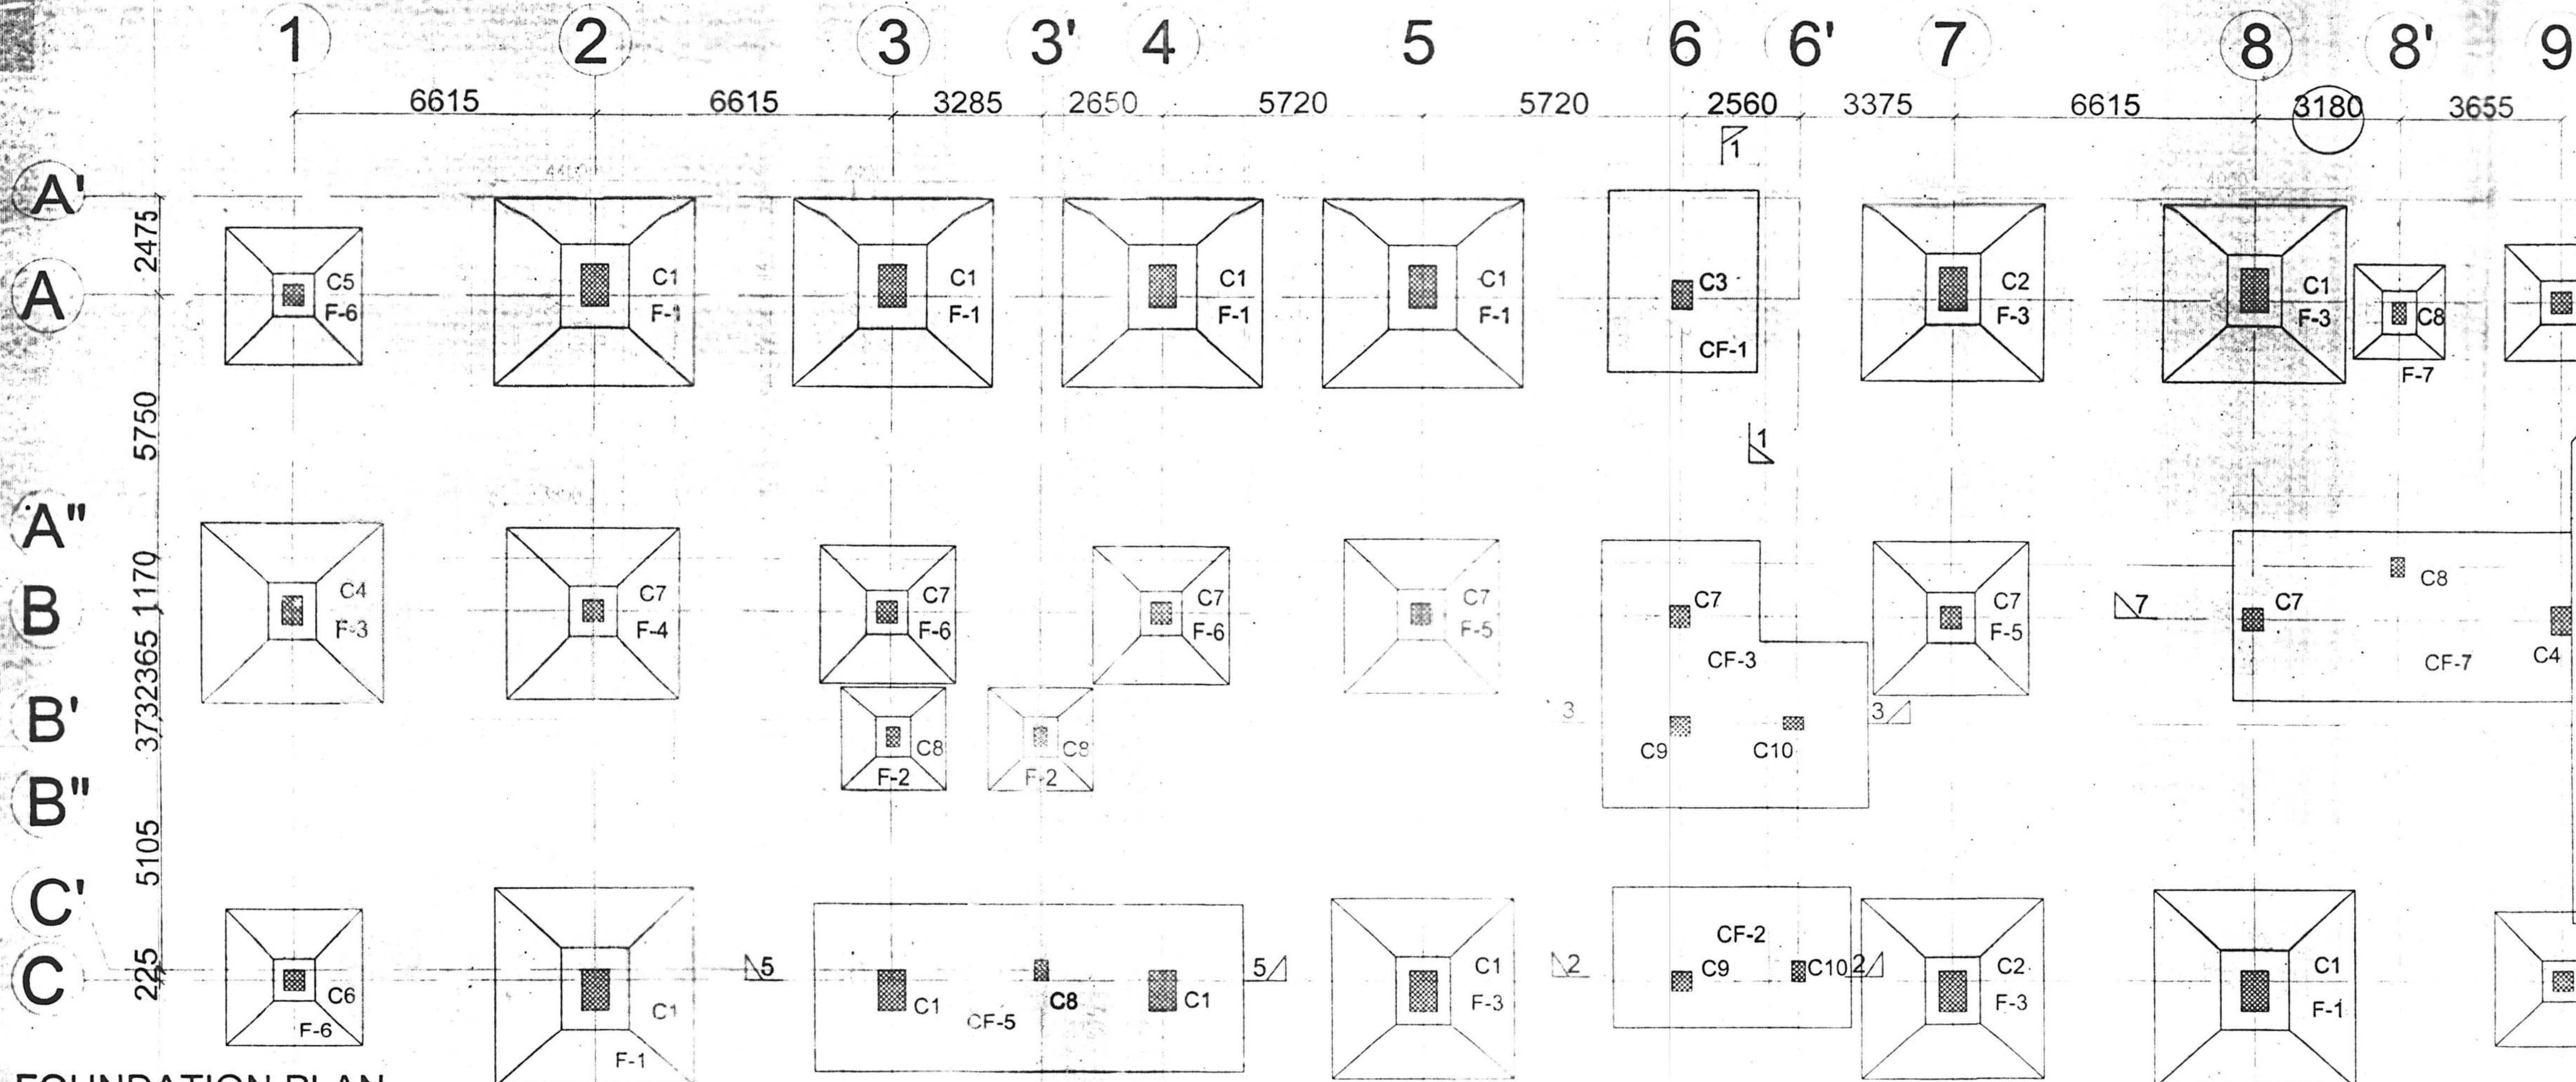


FOUNDATION PLAN

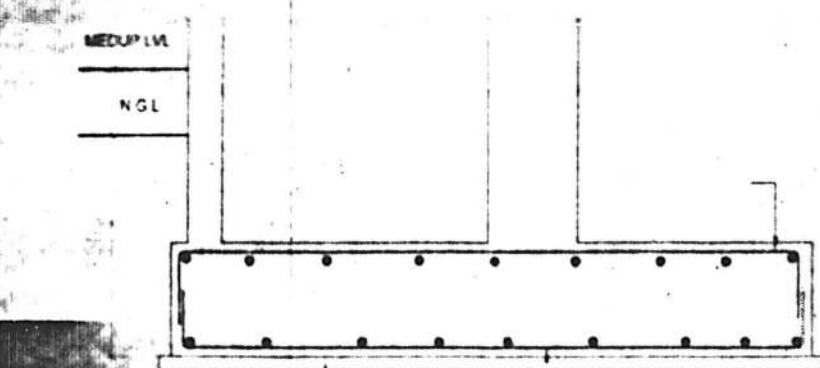


DET. OF CF-1
SECTION 1-1

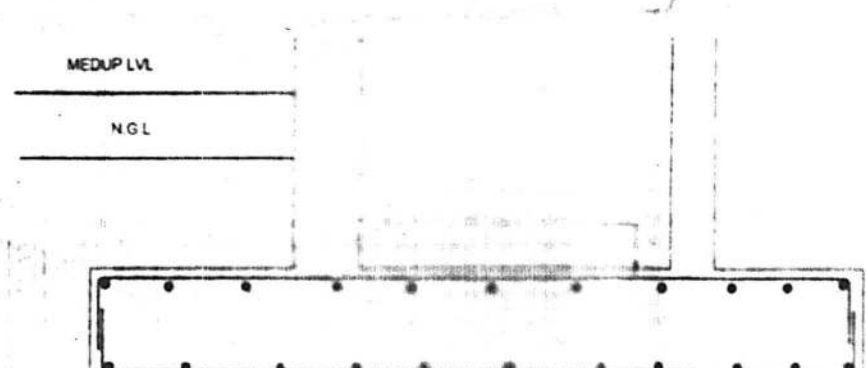


DET. OF CF-2
SECTION 2-2

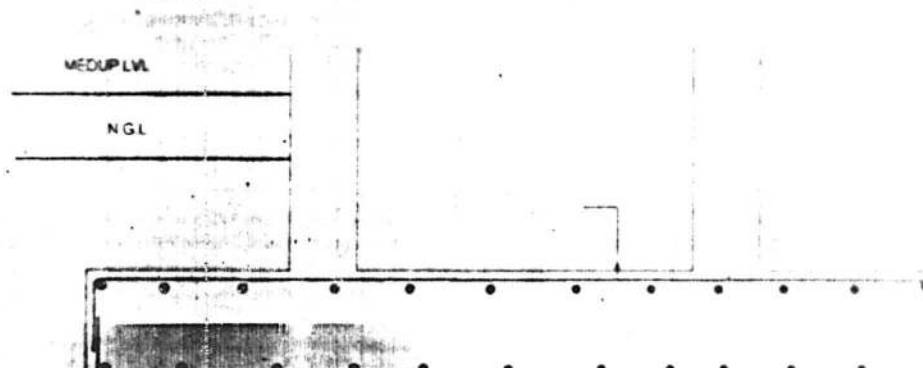

DET. OF CF-3
SECTION 3-3

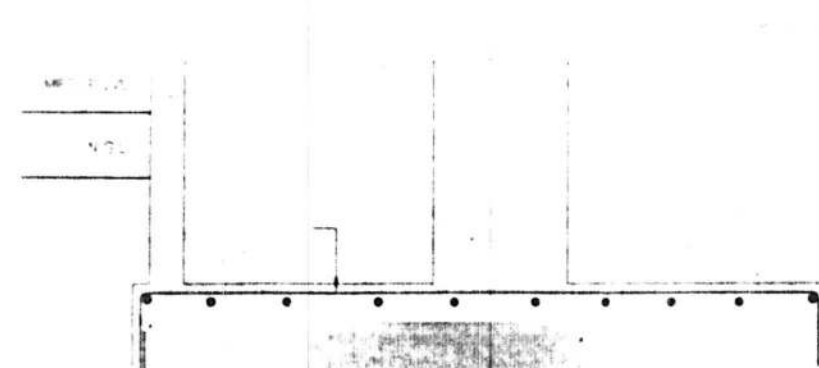


DET. OF CF-6
SECTION 6-6

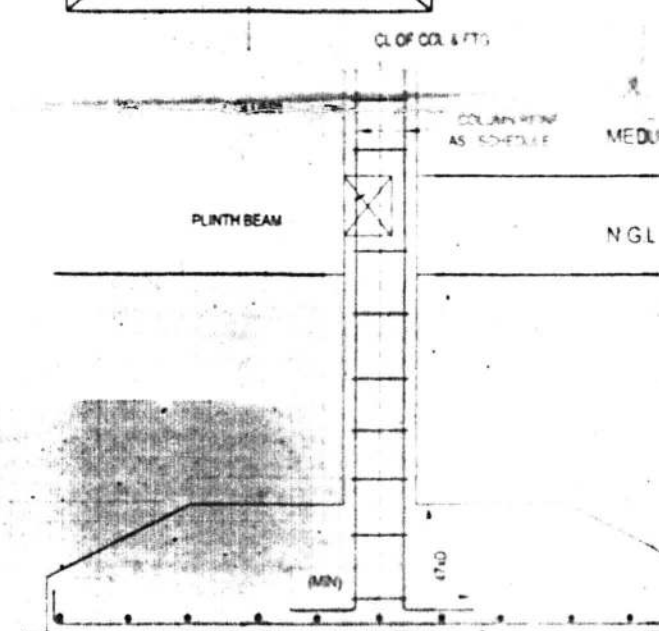


TYP. SECTION OF ISOLATED FTG



DET. OF CF-4
SECTION 4-4

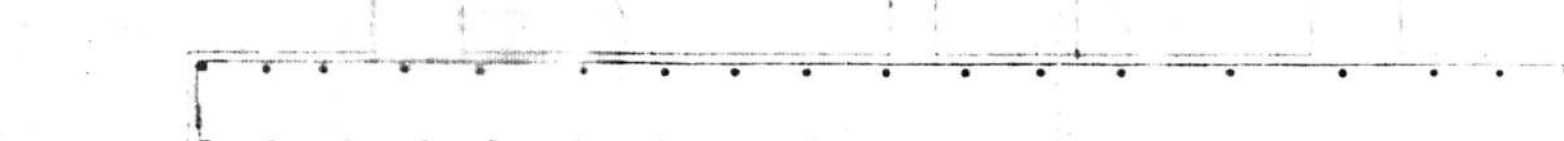

DET. OF CF-5
SECTION 5-5

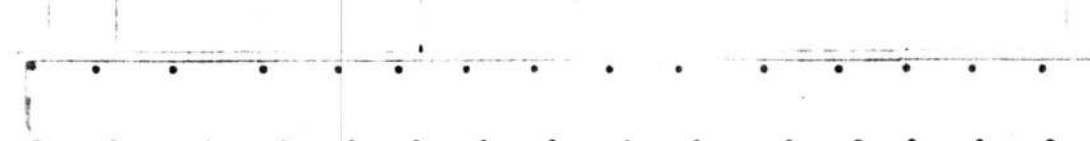

DET. OF CF-7
SECTION 7-7


FOUNDATION TO FIRST FLOOR	FOUNDATION TO TERRACE FLOOR	CONC. MIX	C-1	C-2	C-3	C-4	C-5	C-6	C-7	C-8	C-9	C-10	C-11
M-25	M-25		600	600	450	450	450	450	450	450	450	450	450
			600	600	450	450	450	450	450	450	450	450	450

COLUMN SCHEDULE
(NOTE: FOR SIZE & SPACING OF TIES REFER TYP. DET. J1)
(F&500 DEFORMED BARS SHALL BE USED AS REINFORCEMENT)

SHEET NO. 7 OF 10

SCHEDULE OF ISOLATED FOOTING

FOOT MARK	CONC. DIMENSION	REINFORCEMENT (BOTTOM)
F-1		
F-2		
F-3		
F-4		
F-5		
F-6		
F-7		
F-8		

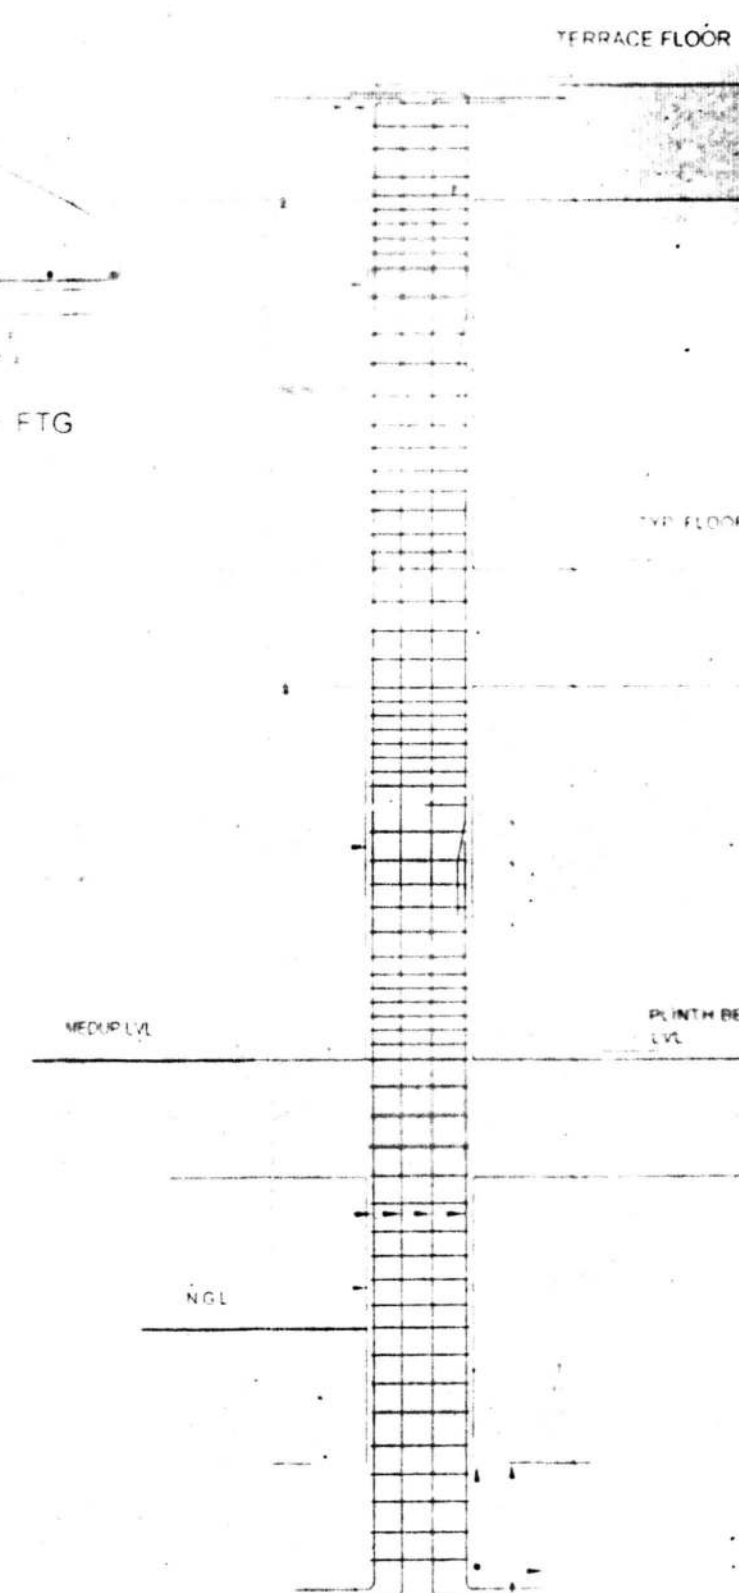

TYP. DETAIL OF COLUMN REINF. & TIES
TYP. DETAIL - X

SUBMISSION DRAWING

PROPOSED & EXISTING BUILDING PLAN
ON PLOT NO. D-06 TO D-10
UPSIDC INDUSTRIAL AREA SITE - 2
DISTT. - UNNAO

OWNED BY :-

AL - SUPER FROZEN FOODS PVT. LTD
THROUGH DIRECTOR MR. ARHAM QURESHI

TITLE :-

SLAUGHTER HOUSE FOUNDATION DETAIL

OWNER'S SIGN

ENGINEER'S SIGN

P. KUMAR
Chartered Engineer (MIR)
613, Sanjay Enclave,
Gurgaon

per Frozen Foods (P) Ltd.
ing Director/Author. Sign.

GAURAV VARMA
Registered Architect
CA/96/19450



TECHNICALLY
CHECKED
UPSIDC HEAD OFFICE
LAKHANPUR, KANPUR

राष्ट्रीय जल नीति के तहत
प्रति हेक्टेयर 125 मीटर
कमाना अनिवार्य है।

राष्ट्रीय जल नीति के तहत
जल संचयन का प्रावधान
करना अनिवार्य है।