


આ કાર્યકરના માટે નીચેના મુદ્દાઓ પરથી નોંધાયેલ છે.
1. આ કાર્યકરના માટે નીચેના મુદ્દાઓ પરથી નોંધાયેલ છે.
2. આ કાર્યકરના માટે નીચેના મુદ્દાઓ પરથી નોંધાયેલ છે.
3. આ કાર્યકરના માટે નીચેના મુદ્દાઓ પરથી નોંધાયેલ છે.

SCHEDULE OF DOORS AND WINDOWS



TYPE	SIZE	NOS	SPECIFICATION
W	20x140	28	M.S. GLAZED WIN
D1	075x23	4	M.S. GLAZED
V	05x89	4	M.S. GLAZED
V1	1.2x06.1		M.S. GLAZED

સહી
અધિકારી
અધિકારી
અધિકારી

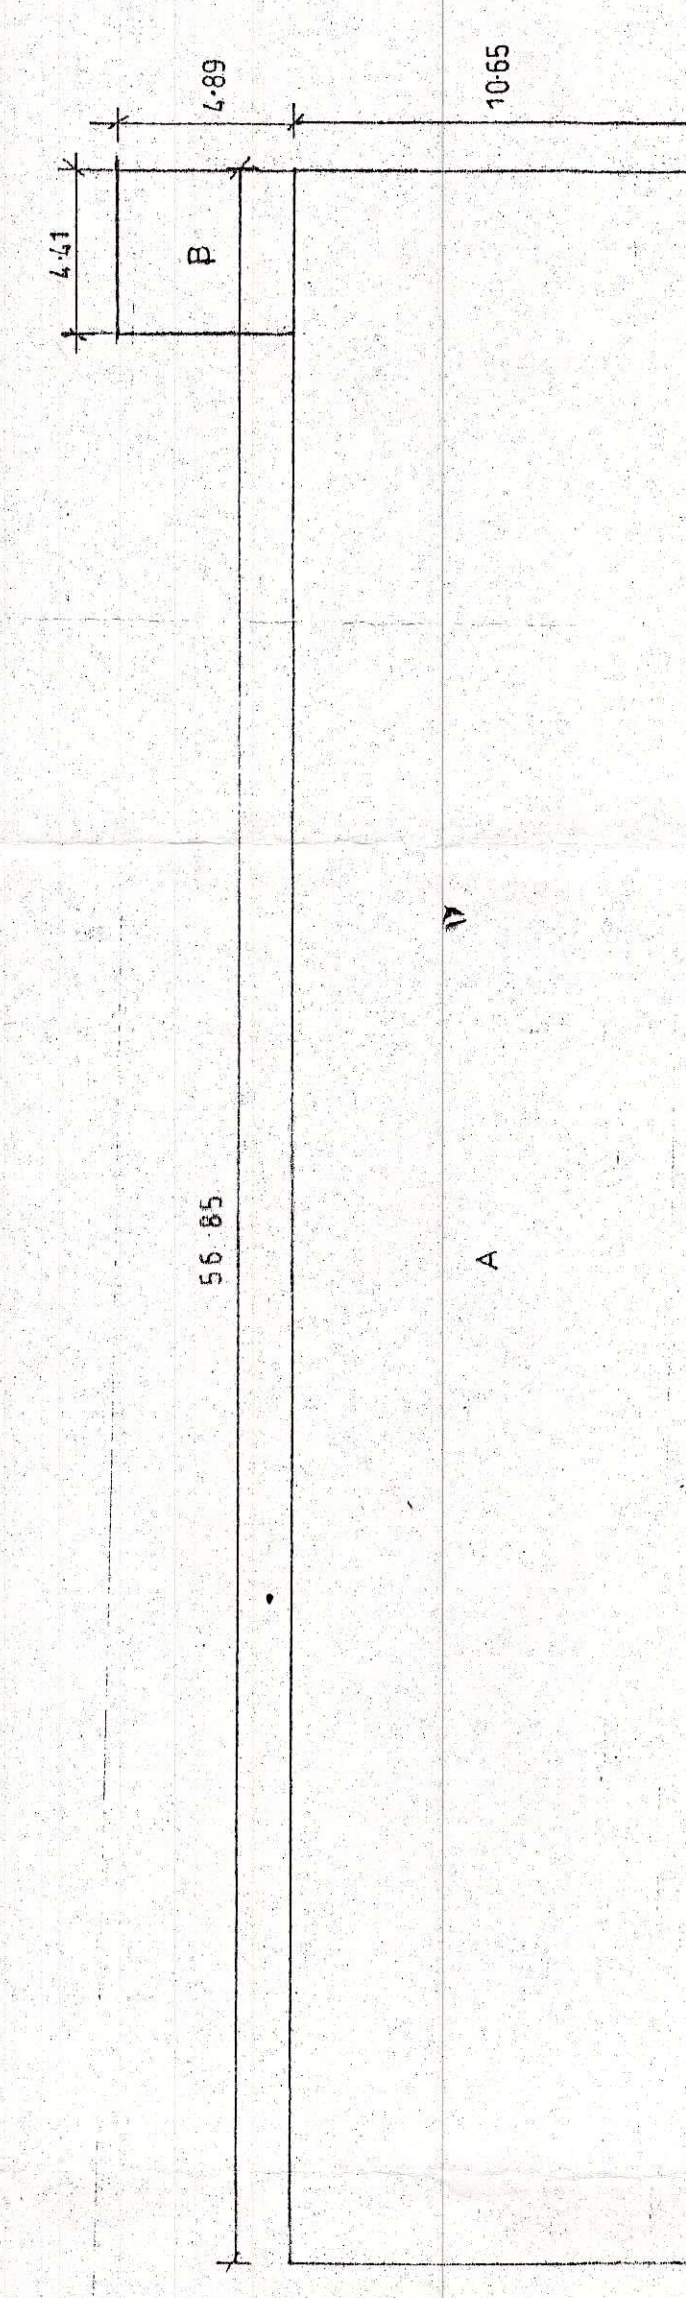


AREA CALCULATION FOR WORK SHOP
AREA OF BLOCK A = 56.85 X 10.65 = 605.45 M²
AREA OF BLOCK B = 4.41 X 4.89 = 21.56 M²
TOTAL AREA OF WORK SHOP = 627.01 M²

AREA DIAGRAM FOR WORK SHOP SCALE 1:200

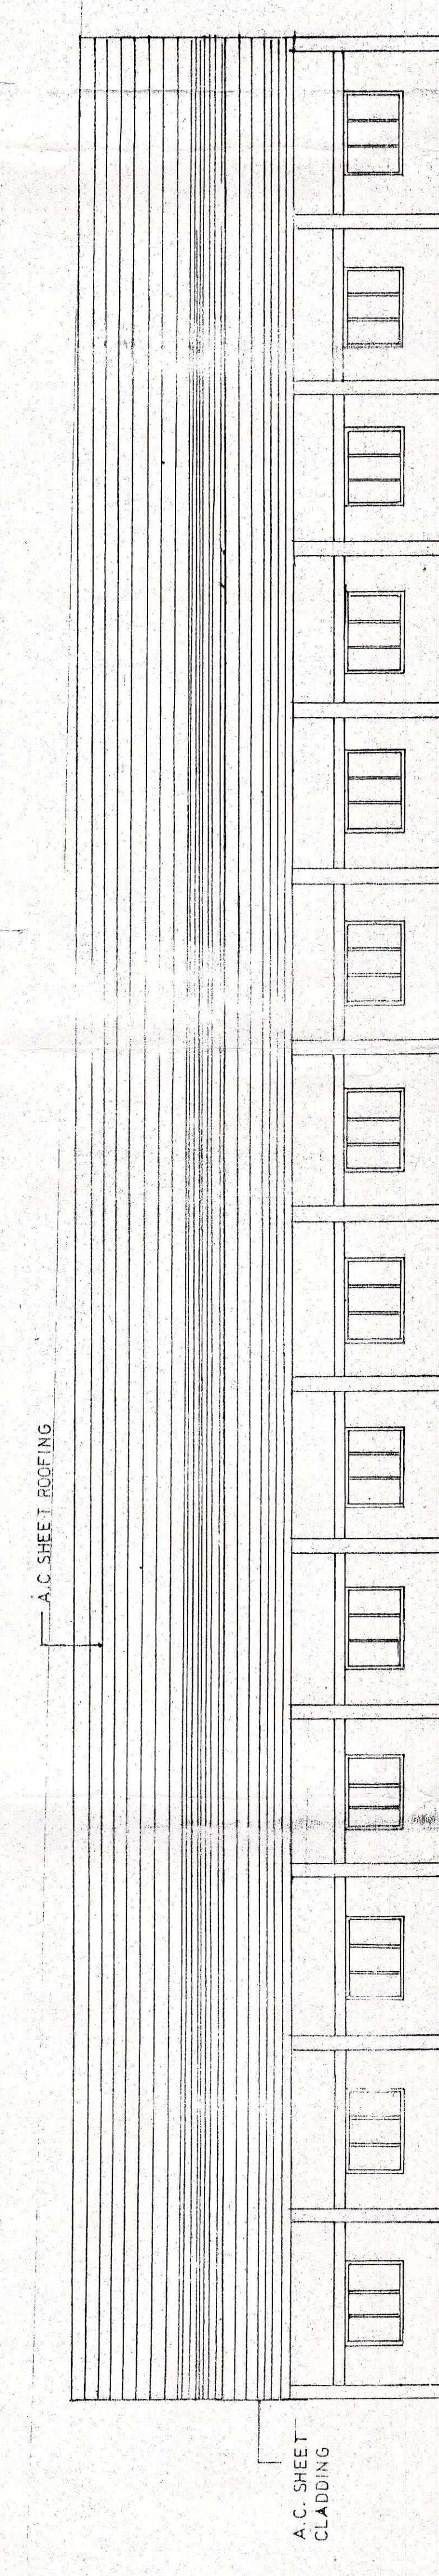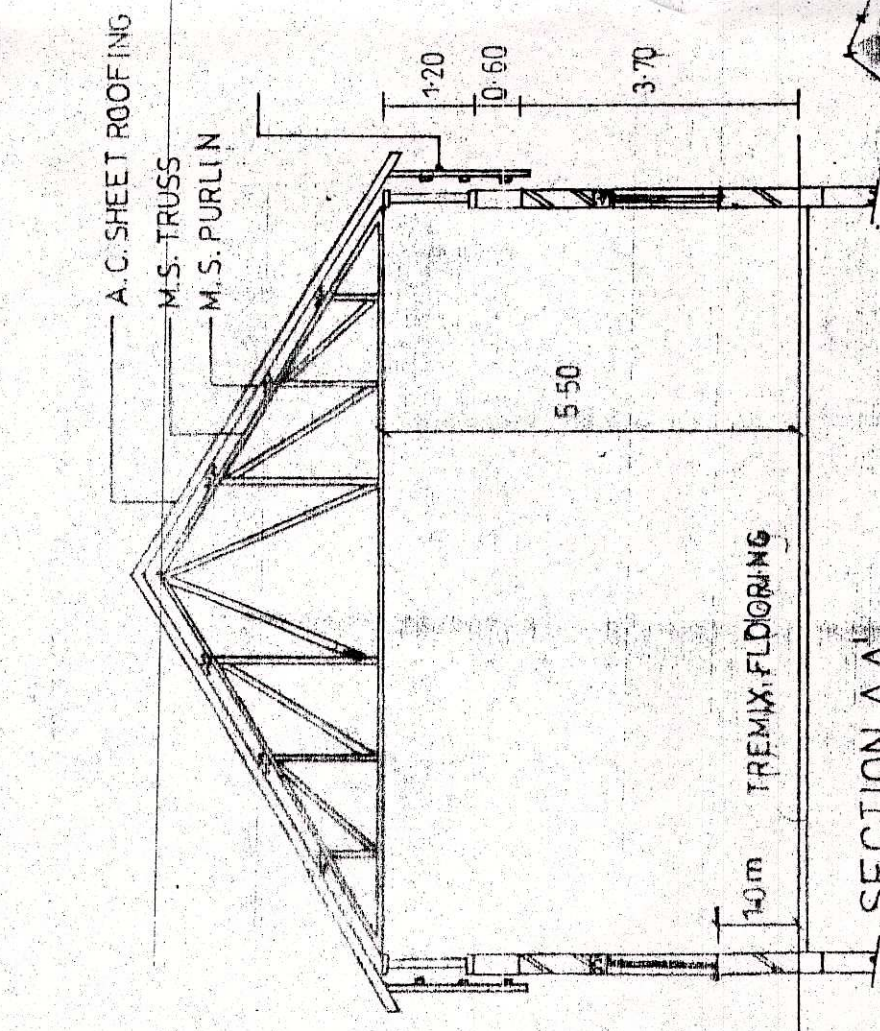


ELEVATION

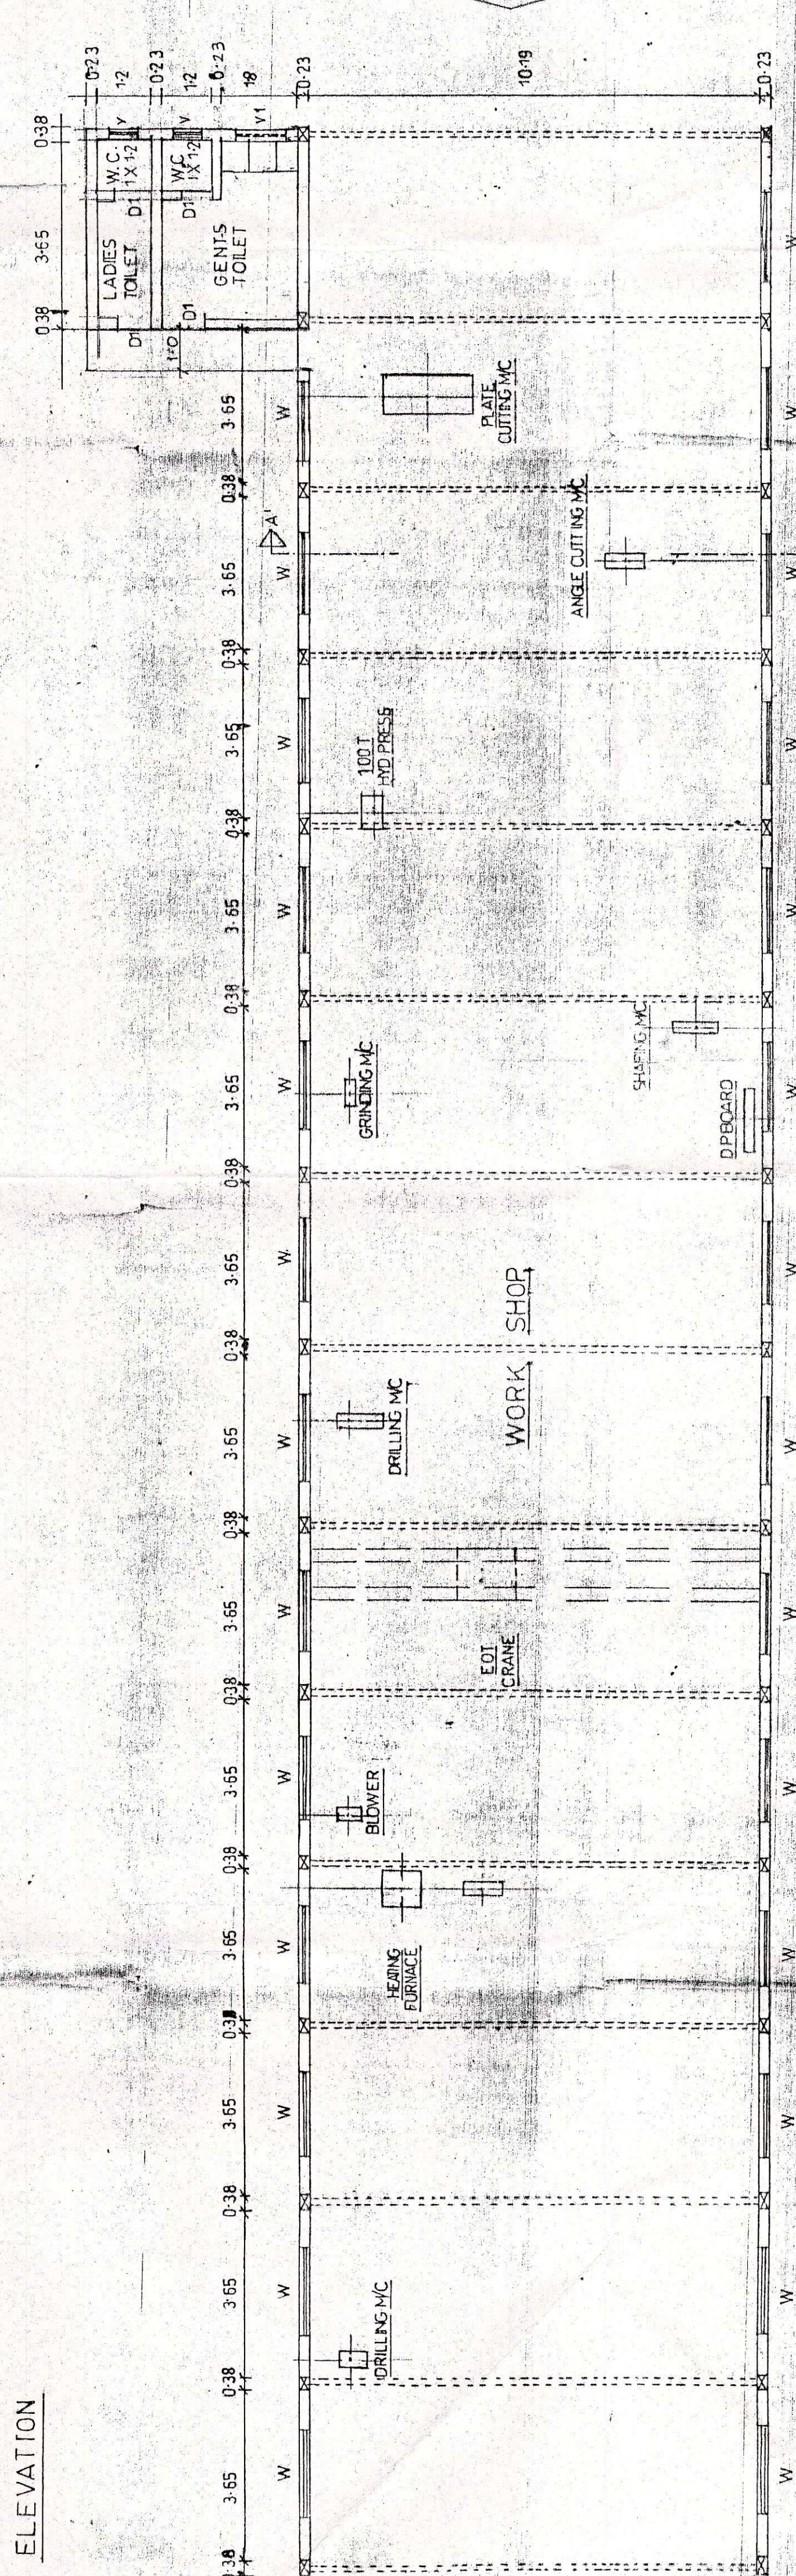

PLAN

SCALE 1:100

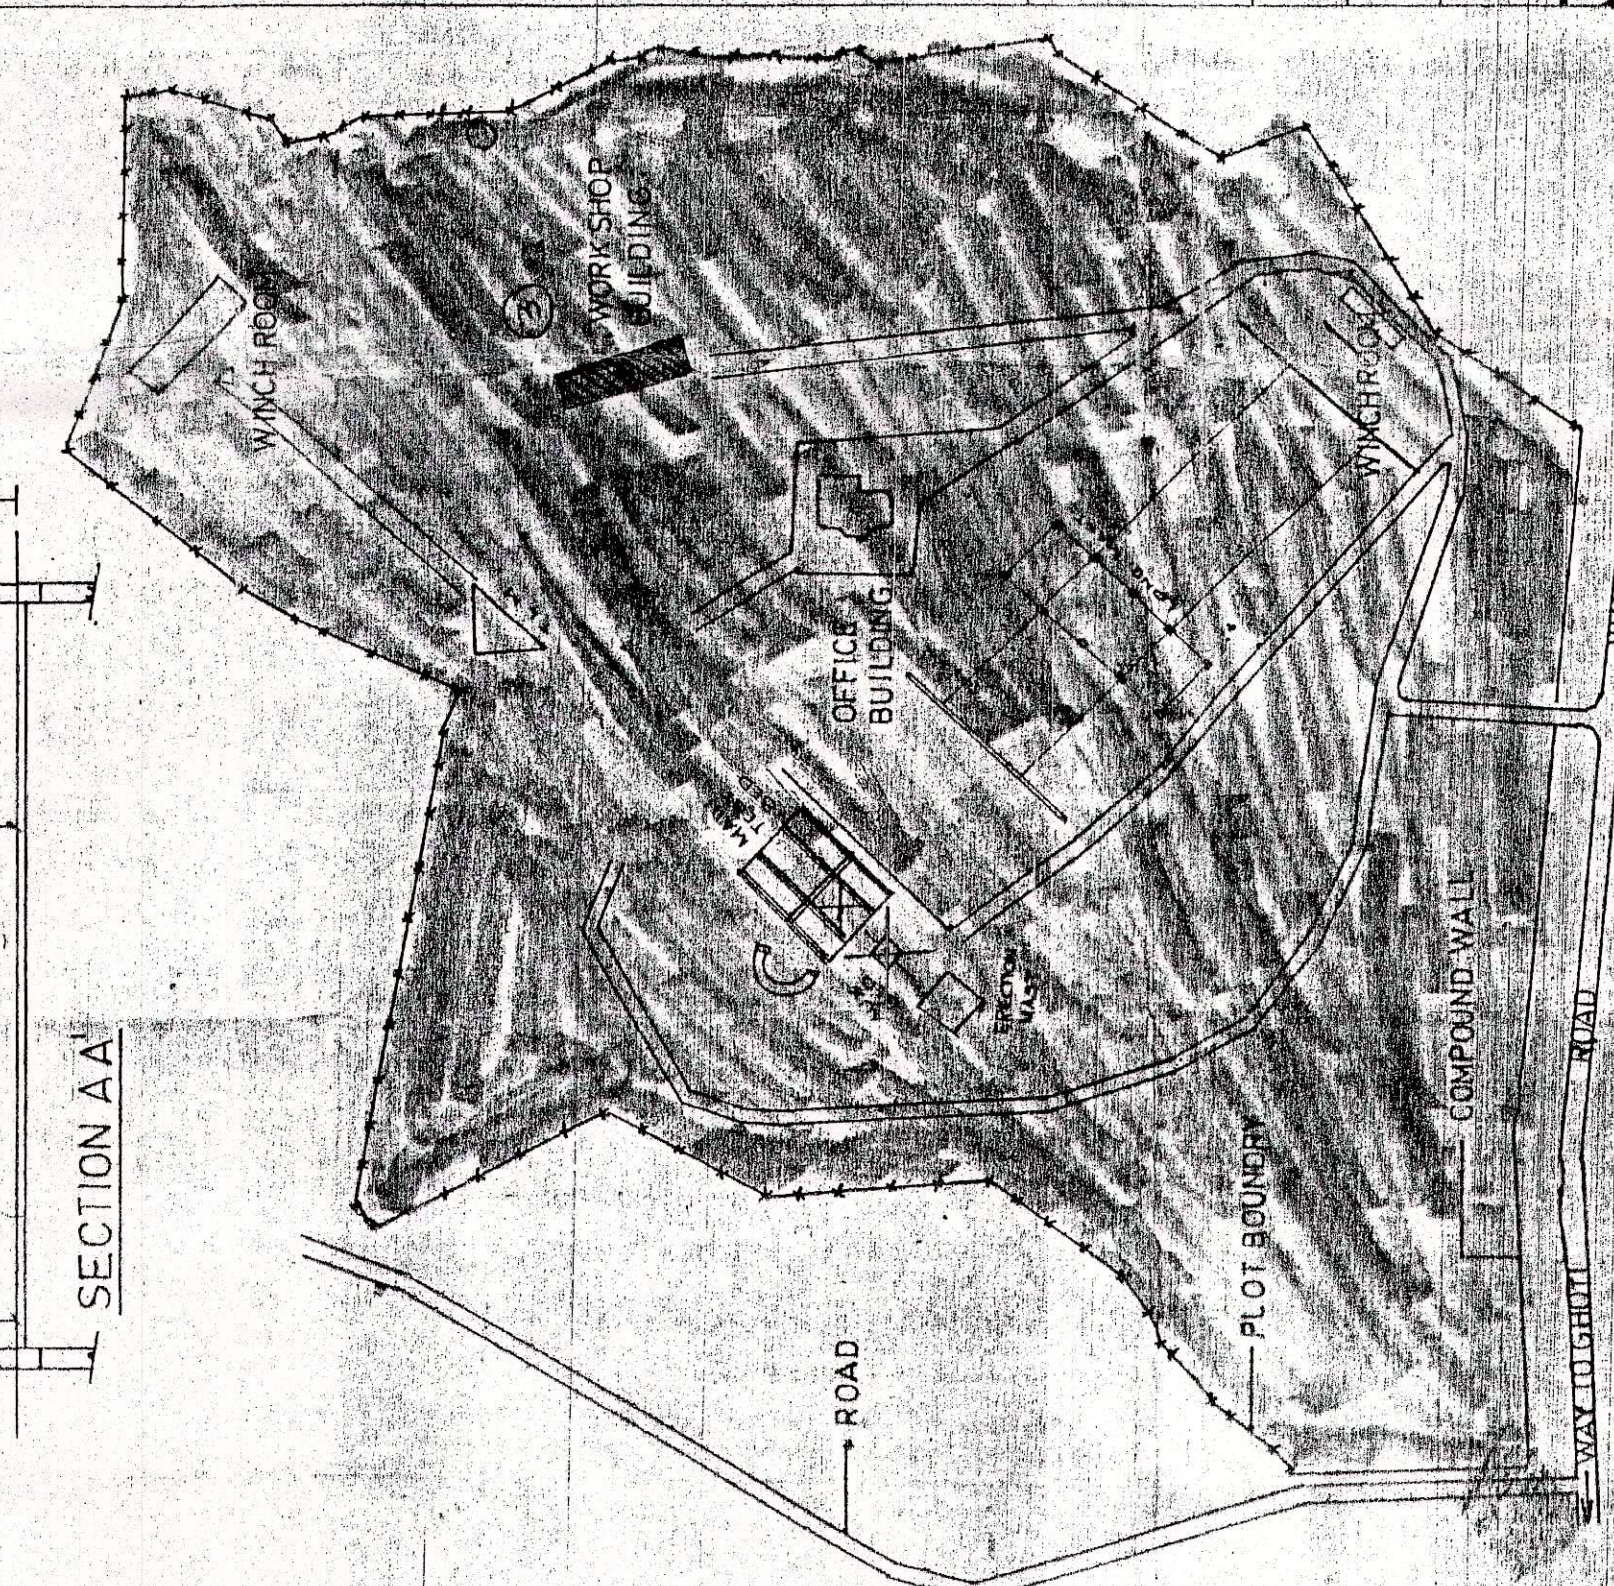

SITE PLAN

SCALE 1:1000

PROPOSED WORKSHOP BUILDING FOR
R AND D CENTRE JS LTD GHOTI
VILLAGE DEOLA, 4 URBHADE
POST GHOTI, DIST NASIK

ARCHITECT'S SIGN
OWNERS SIGN
DRAWN BY ANANT
CHECKED BY S.D.

ARCHITECT
MRS. SARIHA DESHPANDE
11, SHIRADIA SANKUL
OLD GANGAPUR NAKA
GANGAPUR ROAD NAKA