



अनुमोदित

नगर विकास न्यास, भिवाडी भवन विनियम 2000 की धारा 8.15 के दिशा निर्देशों के अनुसार वर्षाजल संग्रहण का प्रस्तावित भवन में विशेष प्रावधान रखा जाये अथवा न० वि० न्यास द्वारा भवन निर्माता के विरुद्ध नियमानुसार कार्यवाही की जायेगी।

नगर विकास न्यास, भिवाडी भवन विनियम 2000 की धारा 12 के दिशा निर्देशों के अनुसार शारीरिक रूप से विकलांग व्यक्तियों के लिये प्रस्तावित भवन में विशेष प्रावधान रखा जाये अथवा न० वि० न्यास द्वारा भवन निर्माता के विरुद्ध नियमानुसार कार्यवाही की जायेगी।

इस मानचित्र का अनुमोदन किसी भी भाति प्रमाणित भूमि/भूखण्ड के प्राप्ति स्वामित्व का प्रमाण-पत्र नहीं माना जावेगा। और न ही इससे किसी के स्वामित्व सम्बन्धी अधिकारी ही प्रभावित होंगे।

विद्युत सेवा में नलकारी एवं, जल, मल, निकास अग्नि शमन आदि सेवाएँ नेशनल बिल्डिंग कोड ऑफ इण्डिया के प्रावधानों/भवन विनियमों के प्रावधानों/सम्बन्धित विभागों के प्रावधानों को सुनिश्चित किया जावेगा।

भारत सरकार की अधिसूचना दिनांक 14.09.2006 को पालना में राज्य सरकार के परिपत्र दिनांक 04.02.2011 के अनुसार 20000 वर्ग मीटर से अधिक का निर्माण प्रारम्भ करने से पूर्व "पर्यावरण प्रमाण पत्र" अनापत्ति प्रमाण पत्र आवेक हात प्राप्त किया जाना अनिवार्य होगा।

BACK ELEVATION

Applicants Should get the construction checked at plinth level before proceeding for further construction.

पार्किंग क्षेत्र का उपयोग केवल पार्किंग हेतु किया जावेगा।

Parking Area Will Be UTI's Property

"जारी किये गये अनुमोदित मान-चित्रों में द्वांरे गये भवन निर्माण की संरचना (STRUCTURE) का दायित्व प्राप्ति का ही होगा।"

पेड़ लगाओ-हरियाली बढ़ाओ

सौर ऊर्जा से पानी गरम करने का नियमानुसार प्रावधान किया जावे।


Rain Water Harvesting Unit Shall be Provided as per Rules. Adequate Light and Ventilation to be Provided as per N.B.C. Norms.

THESE PLANS ARE VALID ONLY UPTO FIVE YEAR FROM DATE OF ISSUE


In Compliance of Layout Plan/ Building Plan Committee Dt. 14-11-17 One Set of Building Plans Approved is Issued Along-With Letter No. 5110-11117 Dt. 14-11-17

सहायक नगर नियाजक
नगर विकास न्यास,
भिवाडी


वरिष्ठ नगर नियाजक
नगर विकास न्यास
भिवाडी (अलवर)

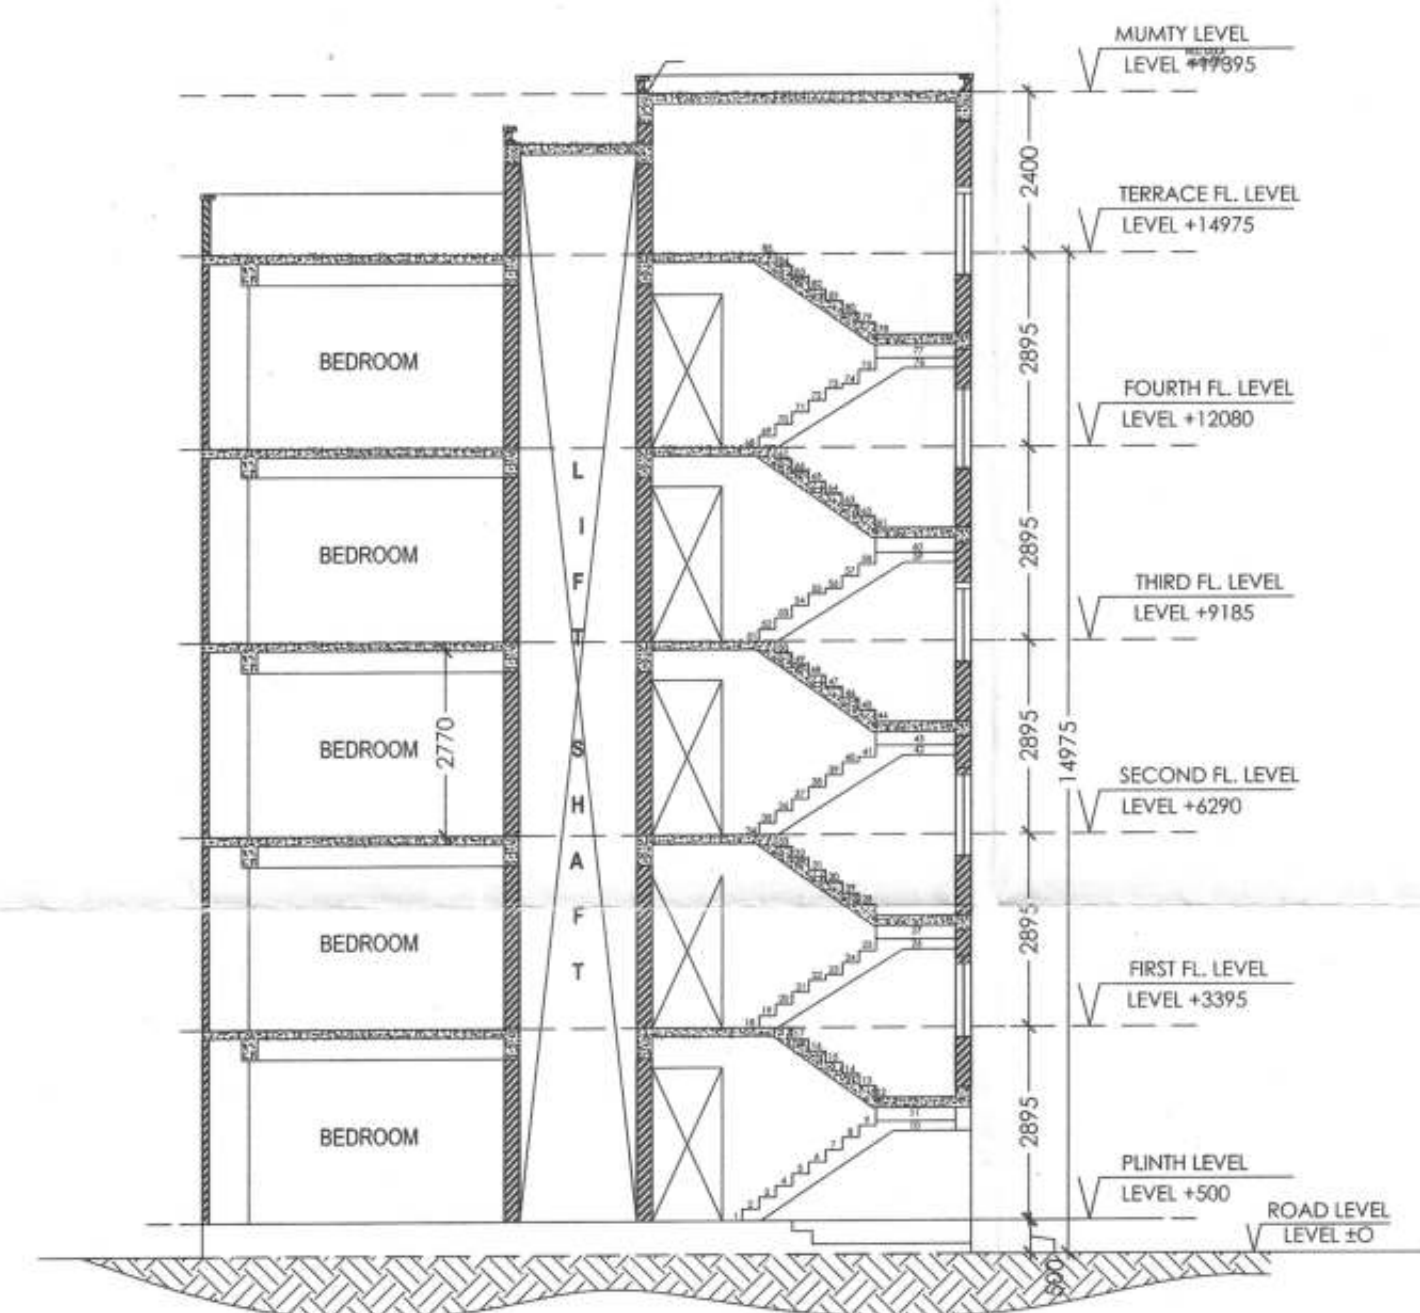

SECTION AA'

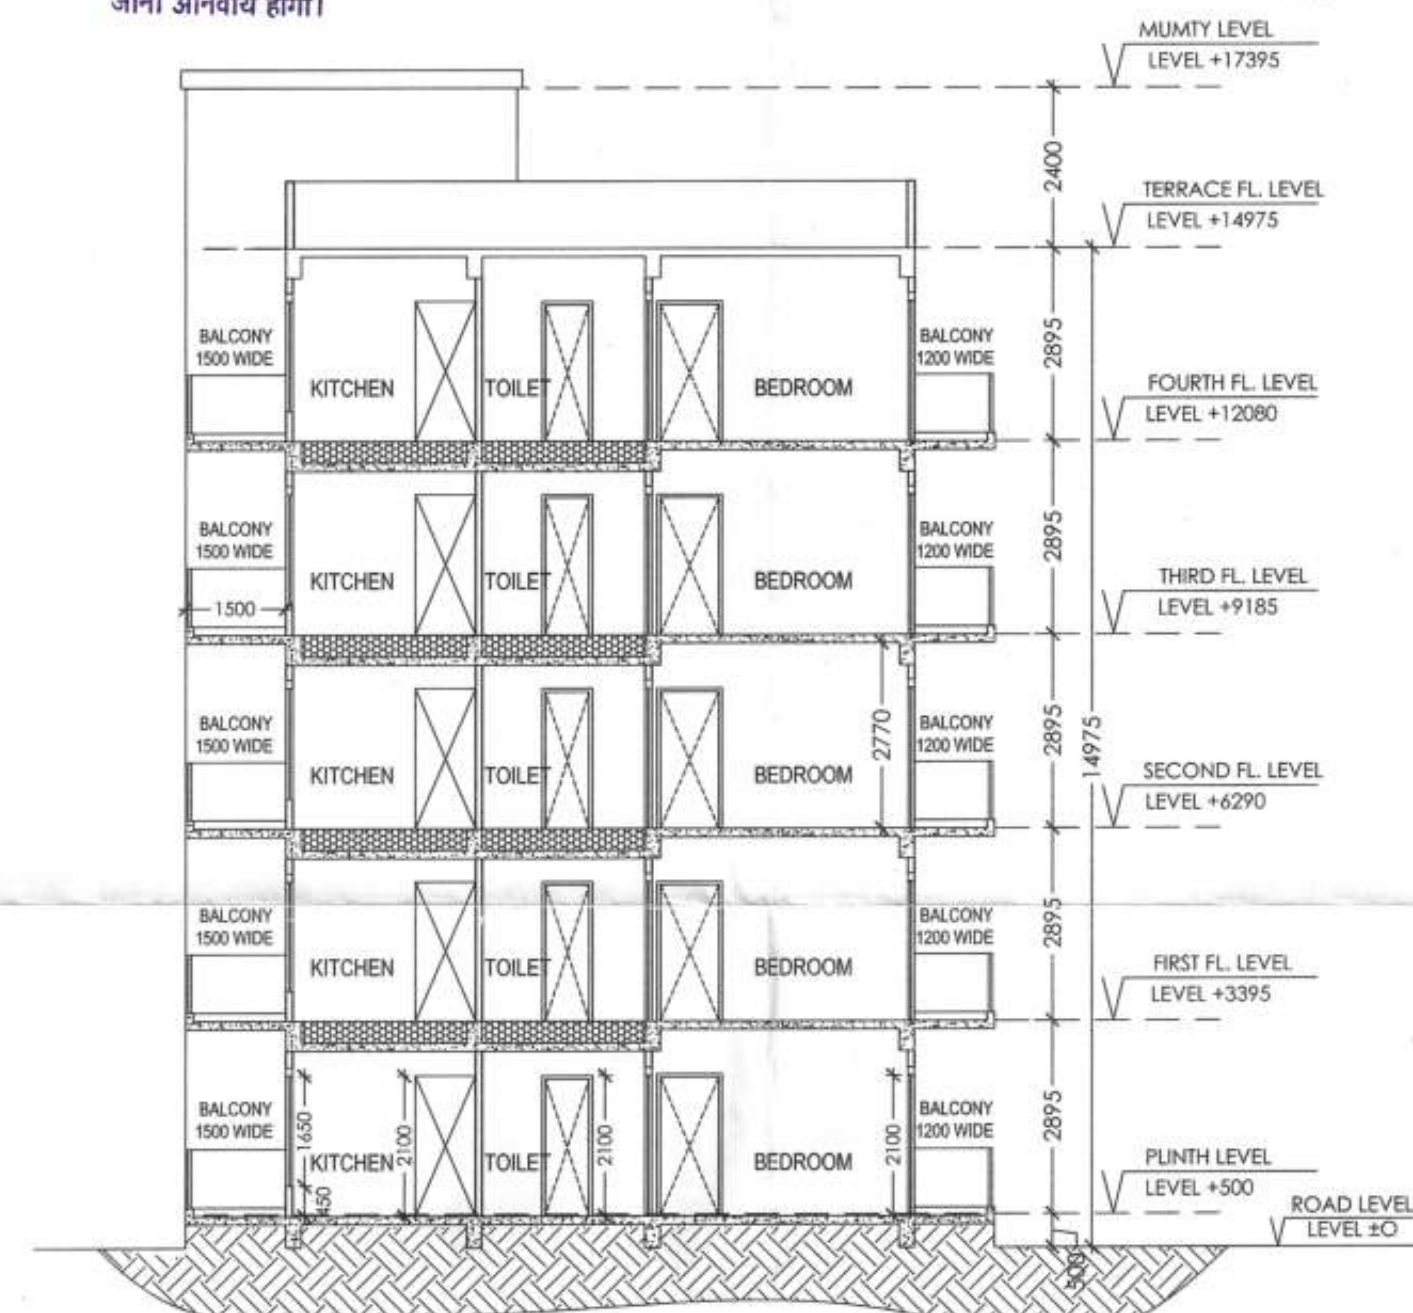

SECTION BB'

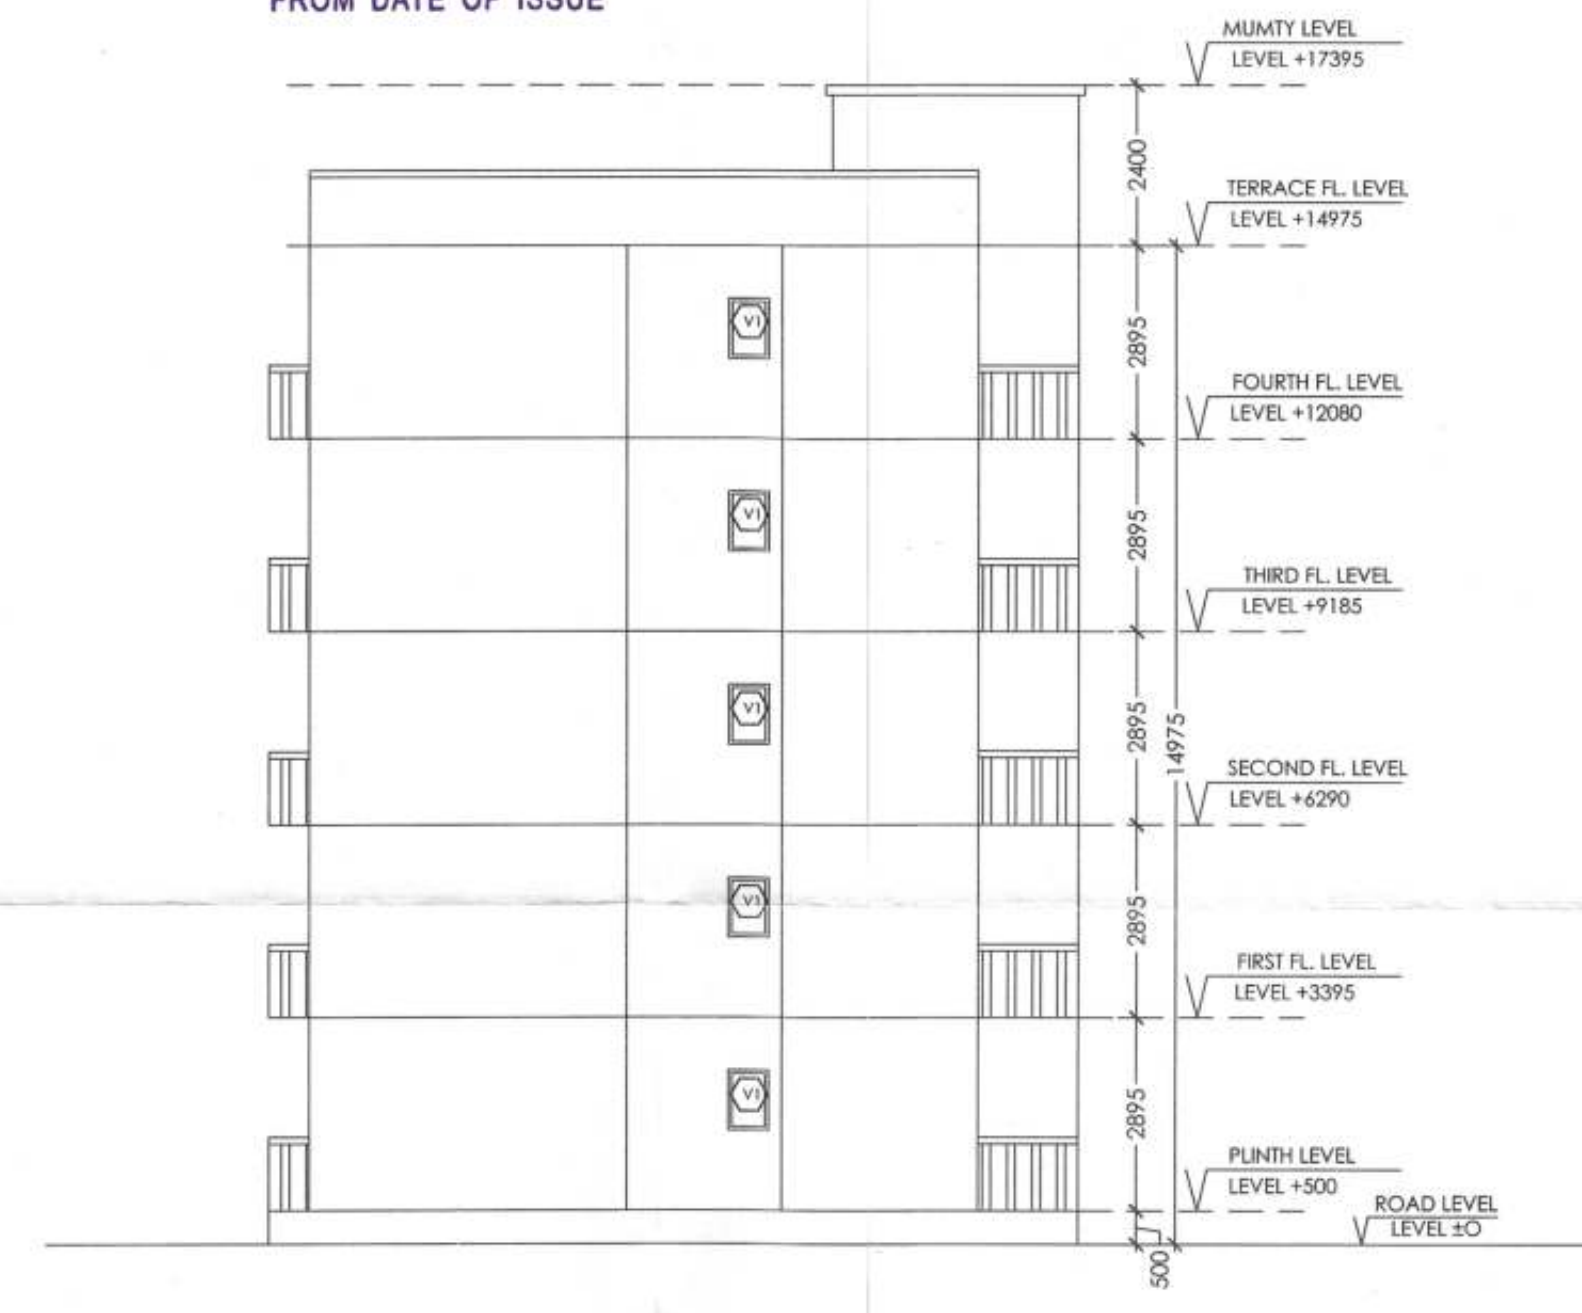

RIGHT ELEVATION

For Shilpkar Housing Private Limited
Signature of Owner

Sandeep Tandon
Architect
CA/97/21634
Signature of Architect

ADDRESS :

**PROPOSED GROUP HOUSING FOR
M/s SHILPKAR HOUSING PVT. LTD**
AT KHASRA NO. 302,304,214, 215,216,217,
218, 225 AT VILLAGE - THADA
TEHSIL - TIJARA, DISTT. ALWAR (RAJ.)

SHEET TITLE :

TOWER ACACIA SECTION & ELEVATION

ARCHITECTS AND CONSULTANTS

AE STUDIO

an architectural design studio

B4/225, SAFDURJUNG ENCLAVE,
NEW DELHI-110029, Ph.- 011 26161136
E-Mail : info@aestudio.in, Web.: www.aestudio.in

SHEET NO :

5
OF
34

DATE :

15-07-2017

PROJECT NO.:

231

NORTH :

