

## भूमि एवं भवन मुआयना विवरण प्रारूप

क्र०सं०.....	फाइल नं०.....
सेवा में,	सर्वेयर का नाम.....
<u>उत्तर पश्चिम भारत</u> <u>लखनऊ</u>	मुआयना दिनांक <u>25/11/2023</u>
बैंक ही-मेल आई0डी0.....	पार्टी बैंक एकाउन्ट नं०.....
1. विक्रेता का विवरण (नाम).....	
क्रेता का विवरण..... <u>उत्तर पश्चिम भारत</u> <u>लखनऊ</u> <u>उत्तर पश्चिम भारत</u> <u>लखनऊ</u> <u>उत्तर पश्चिम भारत</u>	
2. सम्पत्ति की स्थिति..... village = Phakri Mager u/mis situated Near m/s phakri	
3. चौहदी बैनामे के अनुसार	मालिक द्वारा बताई गई वर्तमान
पूरब.....	.....
पश्चिम.....	.....
उत्तर.....	.....
दक्षिण.....	.....
4. सम्पत्ति में क्या कार्य हो रहा है.....	.....
5. पता बैंक डाक घर से दूरी आदि.....	.....
6. बैनामा नम्बर/दाखिल खारिज/ बैंक लोन तो नहीं चल रहा है। ओरिजनल बैनामा/मुआइना/वसीयत/नगर पालिका कागज/अन्य प्रूफ ~फोन बिल पहचान-पत्र अन्य नेम प्लेट नम्बर (कहीं मोरगेज तो नहीं है).....	.....
7. बैनाम दिनांक.....	जित्या नं०.....
8. यकील साहब/लीगल/सरकारी लिंगांच विवर.....	पेज नं०.....
9. सम्पत्ति के सामने की तोड़ी की विवरण.....	तक छूटनं०.....
	हाँ/नहीं

(2)

10. ग्राम पंचायत/नगर पंचायत/नगर पालिका/नगर निगम-
11. ग्रामीण क्षेत्र/अर्द्धनगरीय क्षेत्र/नगरीय क्षेत्र-
12. (1) जमीन की नाप 150X130M (2) नक्शा ..... 19500\$प्रति (3) प्रापर्टी तक पहुँचने का  
पूरा नक्शा...../वैनामे की नाप.....असली नाप 19.500\$प्रति
13. प्रापर्टी को कौन इस्तेमाल कर रहा है, स्वयं या किरायेदार/किस रूप में इस्तेमाल हो रही  
है.....
14. भवन का प्रकार आवासीय/वाणिज्यिक/औद्योगिक/एग्रीकल्चर/नानएग्रीकल्चर.....
15. जमीन की सरकारी कीमत.....
16. जमीन की बाजारी कीमत..... 1.5/- 2.0 लाख प्रति
17. जमीन की बाजारी कीमत कहाँ और कैसे पता की..... 1.6/- = 2.0 डिस्कॉन्ट
18. भवन की नाप
- अ- बेसमेन्ट...../ ब- भूतल 2000 Sqft स- प्रथम तल.....  
द- द्वितीय तल..... फ- तृतीय तल..... न- चतुर्थ.....  
प- पंचम तल..... फ- षष्ठम तल.....
19. भवन निर्माण का वर्ष 2023 - 2024.....
20. छत का प्रकार..... फर्श का प्रकार.....
21. बिल्डिंग (मकान/दुकान/फैक्ट्री/टीन सेट/पम्प/अन्य).....
22. यदि एन0पी0ए0 केस है तो कितना लोन अभी बाकी है..... X/.
23. जो प्रापर्टी ओनर प्रतिनिधि ने दिखाई सरवेयर महोदय ने उनकी फोटो प्रापर्टी के साथ  
मिलायी.....
24. खरीद कीमत..... खरीद तारीख..... पहिचान प्रापर्टी की.....
25. रिपोर्ट बनाने का उद्देश ₹2.50 प्रति प्रति प्रति
26. किरायेदार का नाम पता.....
27. इस रिपोर्ट कहाँ दाखिल करनी है..... प्रिमियम एस्टेट
28. इस प्रापर्टी पर कहाँ से लोन चल रहा है.....
29. ऑटिजनल वैनामा वेलाना है..... X


(3)

30. अन्य सभी कागज डाक्यूमेन्ट जो पार्टी/बैंक दे सके.....
31. जमीन के आस पास मशहूर जगह..... *मिशन इम्प्रेसिल एजेंट्स* / *Mission Surveyors*
32. मैनेजर फोन नं0 व नाम..... *A.E - Architect Agent*.....  
*> 30925211*
33. पार्टी फोन नं0.....
34. मैं बैसर्स आर0के0एसोसिएट्स से प्रार्थनाकर्ता हूँ कि वह मेरे द्वारा दिये विवरण/सरवेयर द्वारा नाप के आधार पर रिपोर्ट बना दीजिए मैं पूरी फीस, खर्च, फर्म की दर/सरकारी दर से अदा करूँगा।
35. कुल पैमेन्ट रु0..... पैमेन्ट अदा रु0..... उधार रु0.....  
रिमाण्डर की तारीख.....
36. 15 दिन के अन्दर पैमेन्ट न किये जाने पर फाइल दफ्तर दाखिल होकर जमा पैमेन्ट खर्च में चला जायेगा
37. कुल भुगतान की तारीख..... भुगतान प्राप्त कर्ता का नाम.....  
नोट- सरवेयर महोदय की प्लान, नक्शा, अन्य सभी कागज, फोटो, दिशायें पीछे के पृष्ठ पर नोट करें।

सरवेयर या साथ में अन्य हेल्पर का नाम पता


प्राप्टी या प्रतिनिधि का नाम पता दस्तखत

सेवा मं.

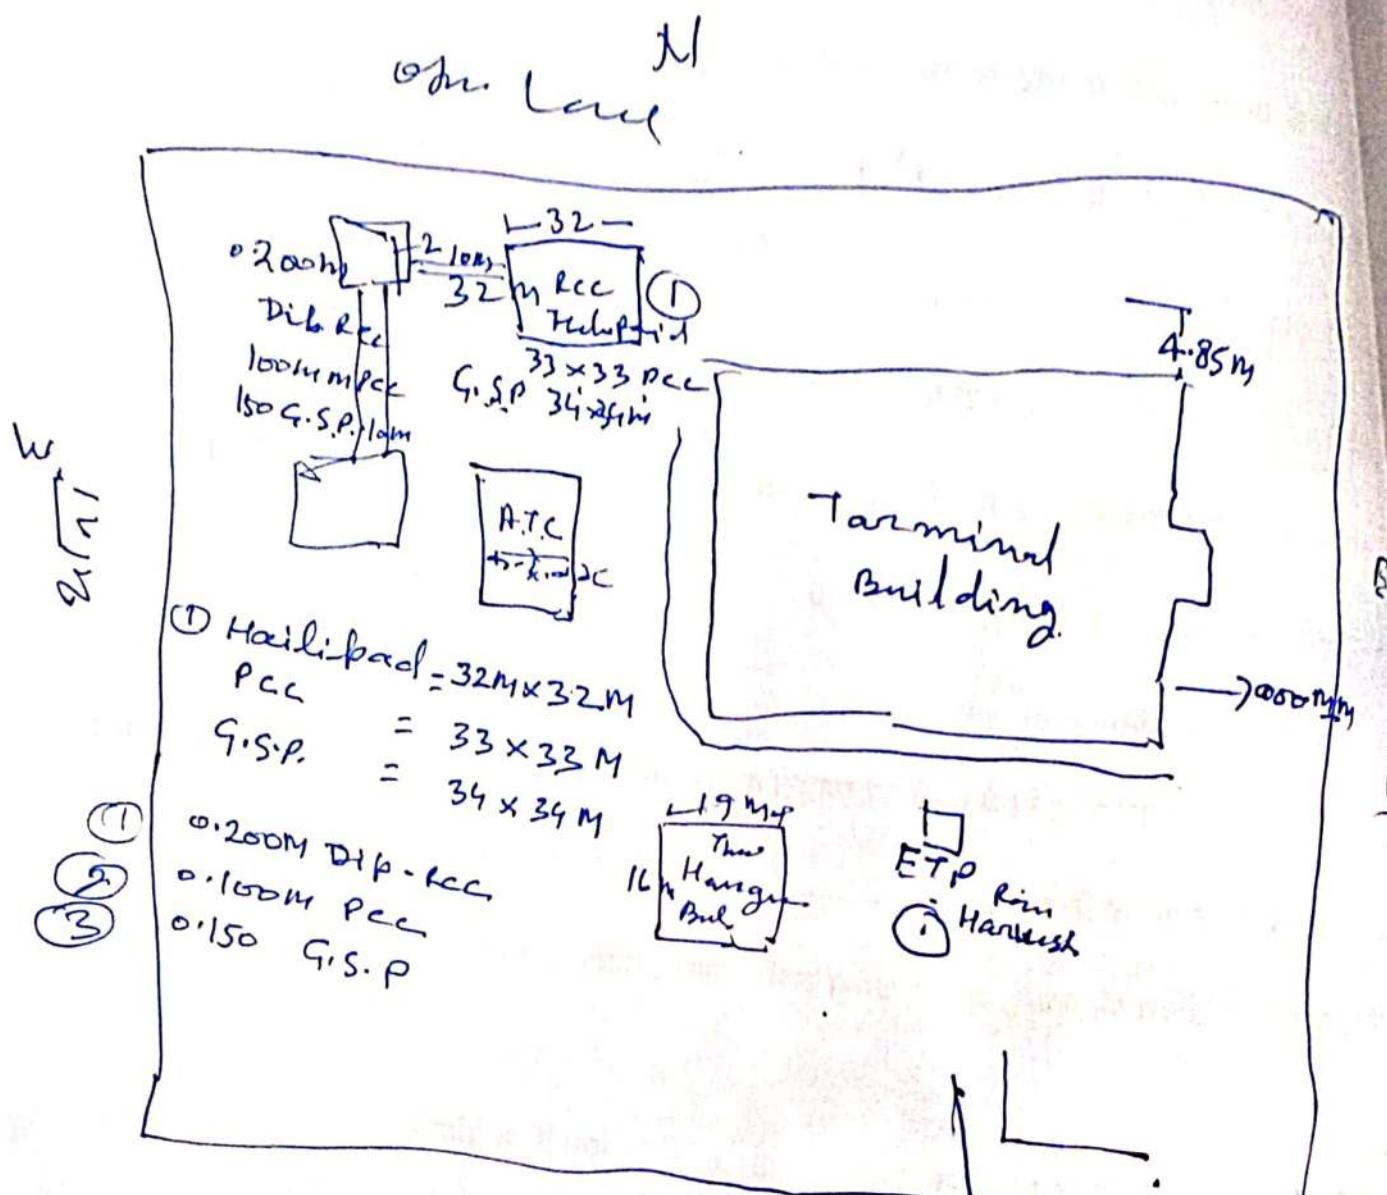

250 m  
1000 m

$$\begin{array}{r}
 630 \\
 2081 \\
 \hline
 831 \\
 \hline
 258 \\
 \hline
 200 = 544
 \end{array}$$

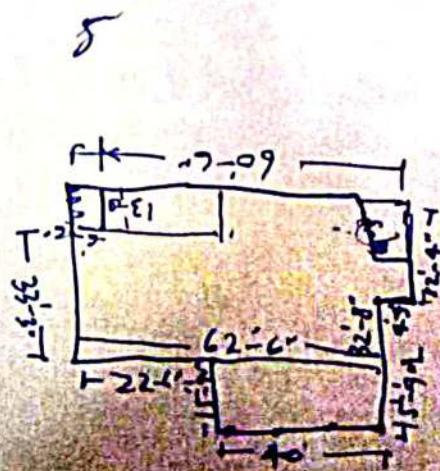

सेवा में,

RK Associate  
RKA Associate/LLP  
HO. शाहजहाँपुर

पत्रांक-1222/51/10  
दिनांक-

विषय- मेरे द्वारा प्रदानित बन्धक प्राप्टी, मशीनरी, सम्पत्ति का पुर्णमूल्यांकन ओपीनियन का निवेदन।

महोदय,

मेरे द्वारा प्रदान की गई सम्पत्ति की रजिस्ट्री सेलडीड अन्य डाकूमेन्ट एवं चिह्नित एवं आन्डीफाइट पर आधारित मैसर्स/फर्म.....  
फोन नम्बर.....नाम.....सेलडीड आदि नं0.....  
खाता सं0.....पन्ना नं0.....दिनांक.....  
ग्राम.....तहसील.....जिला.....  
प्राप्टी नं0.....गाठा सं0.....  
की ओपीनियन अससमेन्ट रिपोर्ट को उपलब्ध कराना सुनिश्चित करें। आपकी पिछली सभी रिपोर्ट को हर स्तर से सही एवं संतोषजनक थी। बिल का पेमेन्ट 10 दिन में कर दूँगा। आप सरवेयर.....  
फोन नं0.....को नियुक्त करें उनको सभी सूचना विवरण दे देंगे।

मैं निम्न कागज संलग्न कर रहा हूँ।

- पार्टी का नाम य मो0नं0
- बैनामा
- नवशा/सिजरा नवशा
- वसीयत/एवीमेन्ट
- वकील लीगल मिलिकियत के कार्य
- क्षेत्र की NEC/TIR अन्य-अन्य के कागजात
- आइडेन्डीफिकेशन प्राप्टी का जो करवाया।
- अन्य-अन्य

भवदीय  
द्वान्व मैनेजर  
नाम-  
मो0नं0  
बैंक का नाम  
हस्ताक्षर



पार्टी या पार्टी प्रतिनिधि  
नाम नं0 य हस्ताक्षर

भवदीय  
फील्ड आफीसर  
नाम-  
मो0 नं0-  
बैंक का नाम  
हस्ताक्षर

रिपोर्ट भेजने की तारीख-

द्वारा-

परफारमेन्स

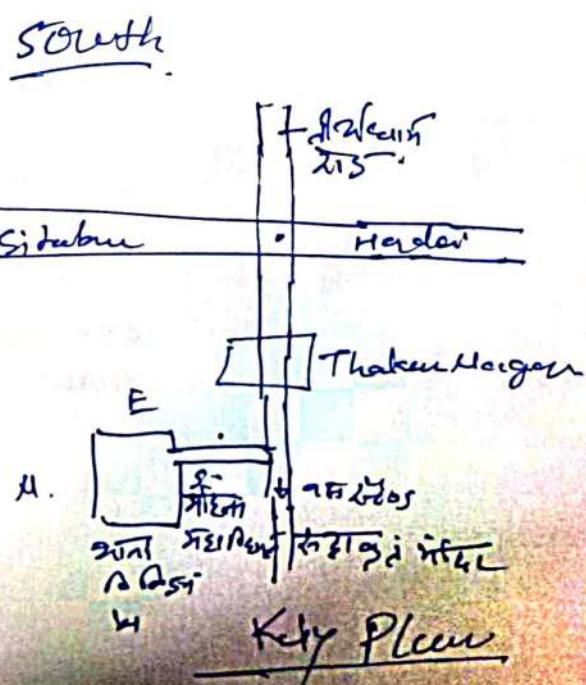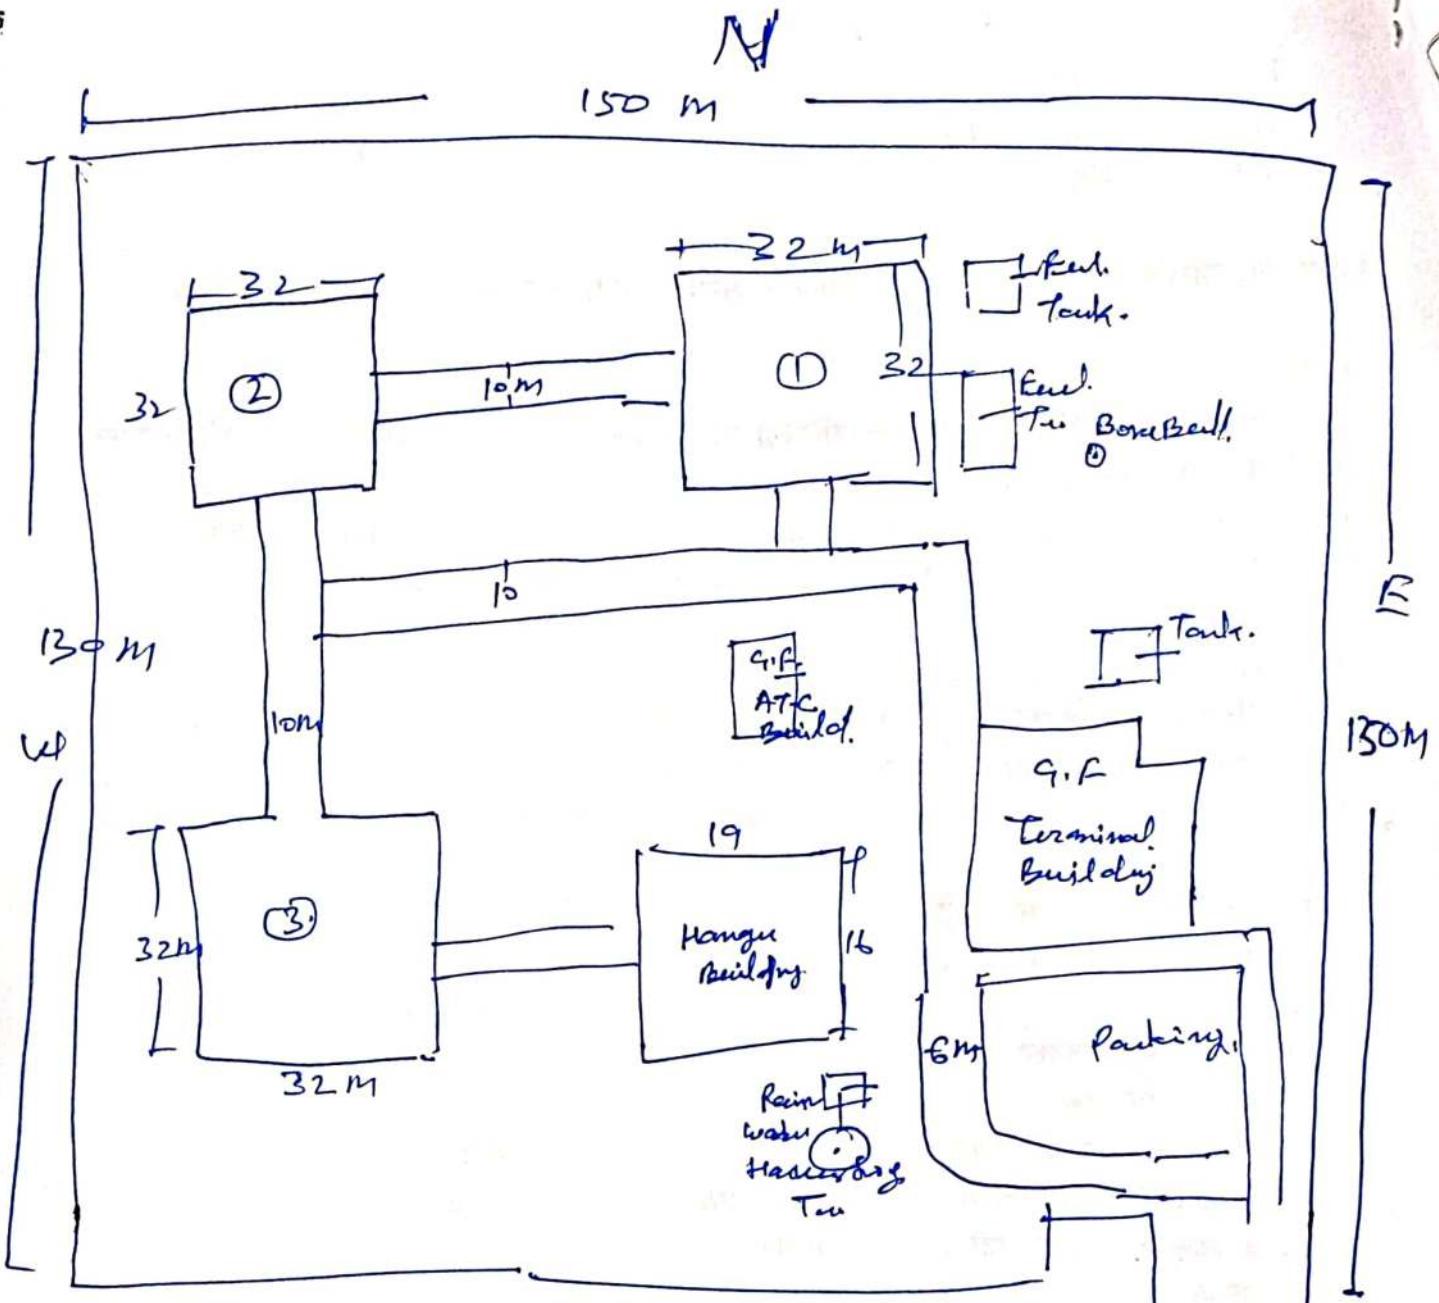

PROJECT:

**PROPOSED DEVELOPMENT OF  
HELIPORT  
AT SITAPUR, U.P**

CLIENT :

NOTES:

1. ALL DIMENSIONS ARE IN METRE UNLESS OTHERWISE INDICATED.
2. FIGURED DIMENSION TO BE FOLLOWED.
3. ANY DISCREPANCY IN THE DRAWING SHOULD BE MOUGHT IN THE KNOWLEDGE OF ARCHITECT BEFORE EXECUTION ON SITE.
4. THESE DRAWINGS ARE PREPARED KEEPING THE PLANT AREA SAME AS GIVEN BY CLIENT.
5. THIS DRAWING IS THE PROPERTY OF NODE URBAN LAB ARCHITECTS. COPYING OR THE DRAWING OR ANY PART OF OR ITS USE IN ANY FORM WHOLEVER WITHOUT THE WRITTEN PERMITION OF NODE URBAN LAB ARCHITECTS IS STRICTLY PROHIBITED.

DRAWING TITLE:  
**SITE LAYOUT PLAN**

DRAWING NO.:	A-01	FIG. NO.:
SCALE:	1:100	DATE: 06.03.2022
DESIGNER:	Mr. Prashant	CHECKED BY:

