


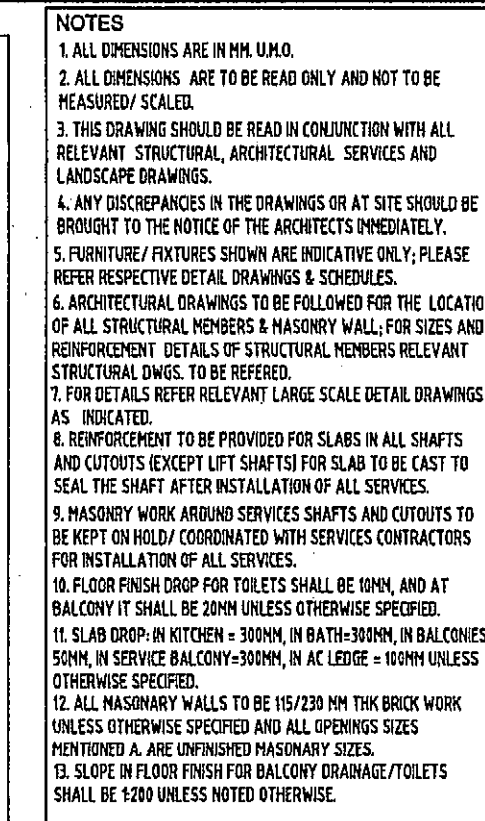

ਨਗਰ ਨਿਗਮ, ਪਟਿਆਲਾ 9
ਨਕਸ਼ਾ ਨੰ: ਅਤੇ ਸਿਰੀ 44P-23/15
ਰਸੀਦ ਨੰ: 381195

ਕਮਿਸ਼ਨਰ ਨਗਰ ਨਿਗਮ ਦੇ ਹੁਕਮ
ਮਿਲੀ... 20/10/11... ਰਾਹੀਂ
ਨਿਰਦੇਸ਼ ਪ੍ਰਦਾਨ ਹੈ

ਮਿਸਿਪਲ ਟਾਉਨ ਪਲਾਨਰ
ਨਰ ਨਿਗਮ, ਪਟਿਆਲਾ

LANDSCAPE CONSULTANT:
INTEGRAL DESIGNS
E-90 Anand Niketan
New Delhi- 110021
Email : Samir@integraldesigns.in

- LEGEND:**
- 1FFL FINISHED FLOOR LEVEL (IN
 - 2JOS ~~MAILED~~ SLAB/STRUCTURE (IN
 - 3BOB ~~NOTED~~ BOTTOM OF BEAM
 - 4BOS BOTTOM OF SLAB
 - 5CMO CLEAR MASONRY OPENING
 - 6BOFC BOTTOM OF FALSE CEILING
 - 7BTC TO BE CONFIRMED
 - 8  ARCHITECTURAL CLUSTER
RAILSTAIR NUMBER.
 - 9  D: DOOR, W: WINDOW, RS:
ROLLING SHUTTER,
TYPE NUMBER
 - 10  ELEVATION AND SECTION
REFERENCE DRAWING NO.

Notes:
1. DO NOT SCALE THE DRAWING DIMENSIONS TO BE CHECKED ON SITE BEFORE ANY CONSTRUCTION OR MANUFACTURE.
2. THIS Dwg TO BE READ IN CONJUNCTION WITH ALL RELEVANT ARCHITECTURAL, STRUCTURAL AND MEP SERVICES SPECIFICATIONS BETWEEN DRAWINGS TO BE IMMEDIATELY BROUGHT TO CONSULTANTS ATTENTION.

[illegible]

Drawing Title	ਨਕਸ਼ਾ ਇਸ ਸਕੂਲ ਤੇ ਪ੍ਰਵਾਨ ਕੀਤਾ ਜਾਂਦਾ ਹੈ ਕਿ ਉਸਾਰੀ ਦਾ ਕੰਮ ਸ਼ੁਰੂ ਹੋਵੇ ਮਹਿਕਮੇ ਦੇ ਨਾਲ ਜੁਲਾਇ 2018 ਦੇ ਹੀ ਕਰਵਾਇਆ ਜਾਵੇ।
GIRLS HOSTEL PLAN AT LVL-03	

Job Number ---		Scale 1:125	
CAD file ref.		Date 20th July, 2015	
Drawn by	Checked by	Approved by PA	
Drawing Number THP/GH/A-103		Rev. 00	

SERINDER KUMAR GOYAL
Registered 'A' Class
Building Designer & Supervisor
By Municipal Corporation Patiala
vide Registration No. 1971