PRODUCED BY AN AUTODESK EDUCATIONAL PRODUCT

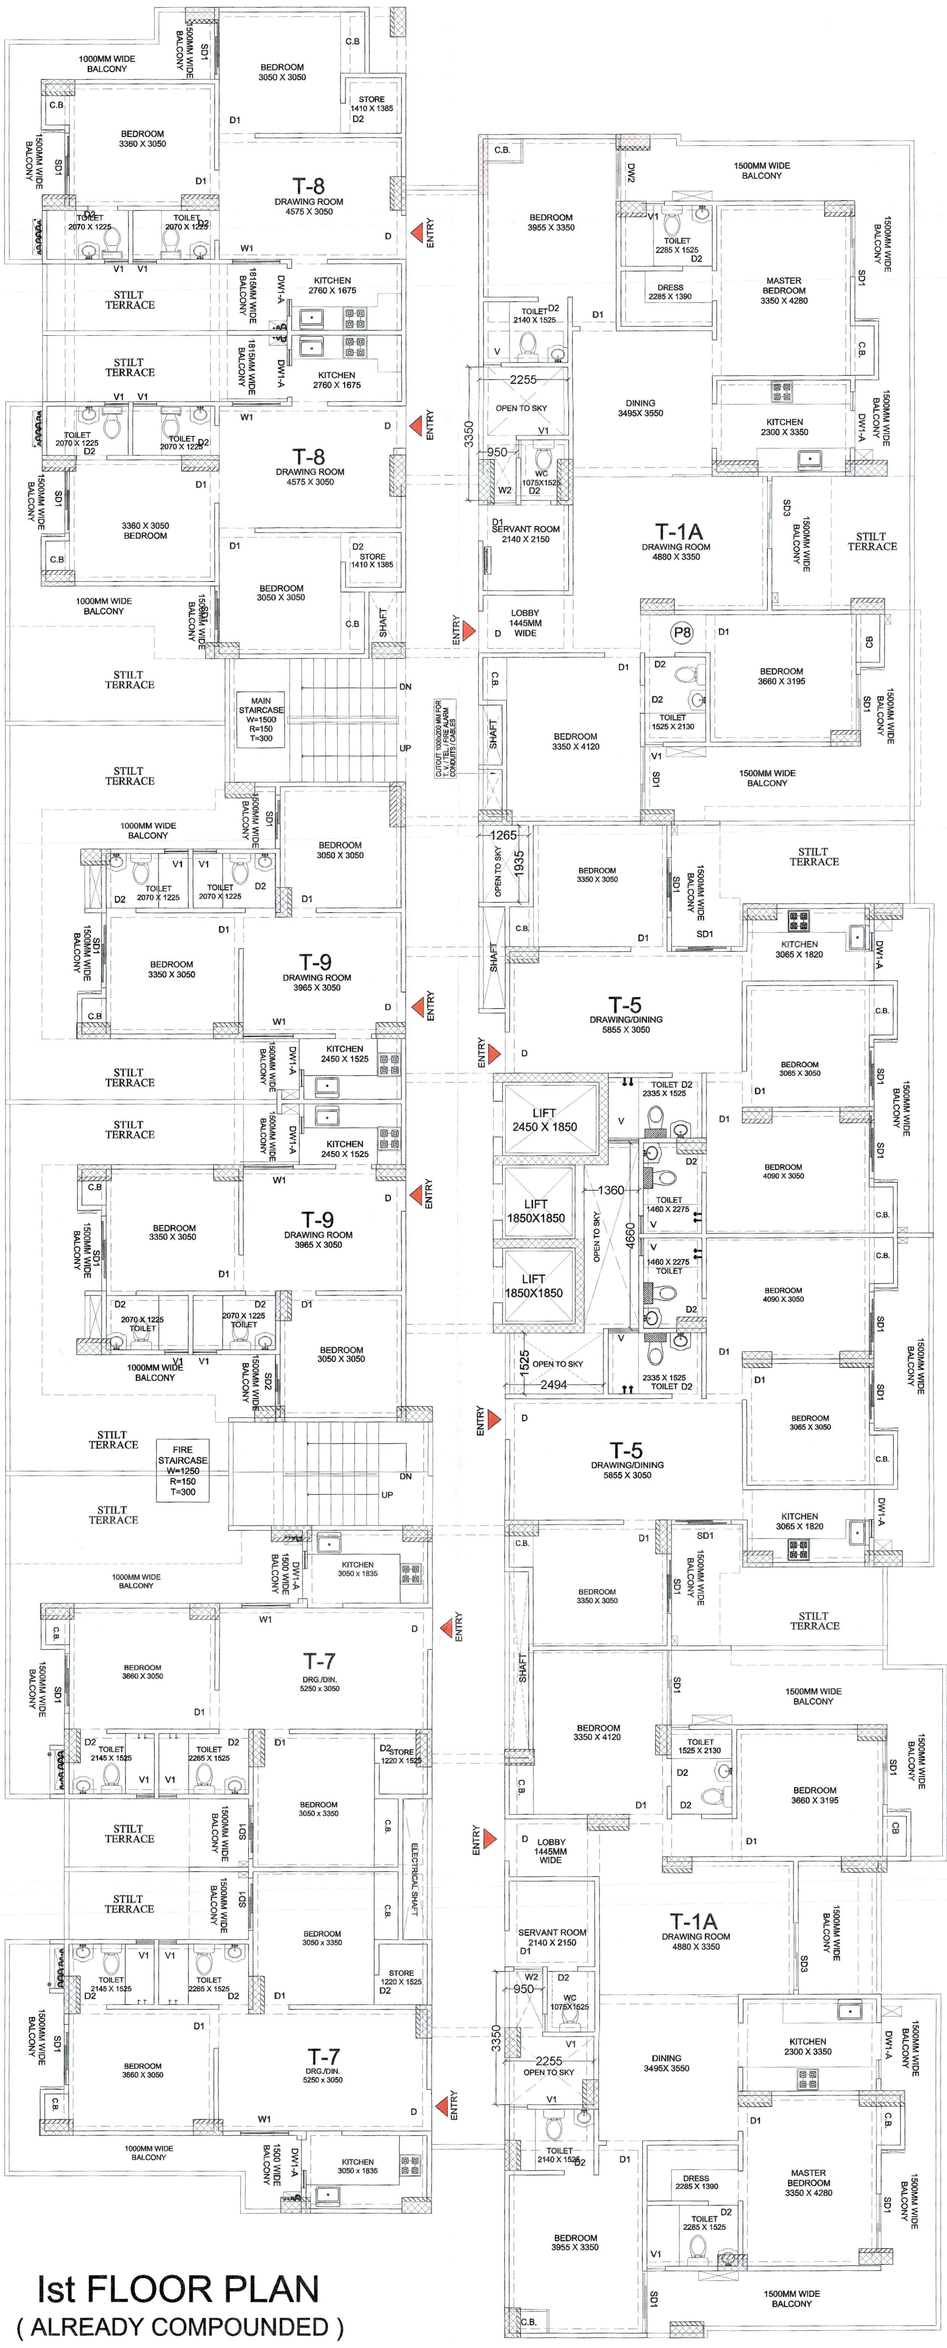

Ist FLOOR PLAN

(ALREADY COMPOUNDED)

शमन मानचित्र

गाजियाबाद विकास प्राधिकरण

पत्र द्वारा प्रस्तुत शमन प्रार्थना पत्र दिनांक 23.2.22 पर उपाधिकारी के शमन आदेश दिनांक 10.5.22 के अनुसार शमन धनराशि रु0 1,24,800=00 दिनांक 31.5.22 को जोन में जमा करने के उपरान्त मानचित्र पत्र न्यायालय द्वारा याचिका संख्या-43382/2001 एसोसिएशन ऑफ प्लेस बनाम उत्तर प्रदेश सरकार व अन्य में पारित आदेश दिनांक 10.12.2004 एवं याचिका संख्या 2435/एम0बी0/2001 सिटीजन्स सोसायटी रेजीडेन्ट वेलफेयर एसोसिएशन बनाम चन्दर प्रकाश सरकार व अन्य में पारित आदेश दिनांक 20.02.2004 के अनुसार प्रभारी भवन विनियमावली, पूर्व मंजूरी पत्र के अन्तर्गत भवन द्वारा अनुपालन सुनिश्चित करते हुए निम्नलिखित शर्तों के साथ प्राधिकरण द्वारा शमन मानचित्र निर्गत किया जाता है, जिसके उल्लंघन की स्थिति में पत्र माननीय उच्च न्यायालय के आदेश दिनांक 10.12.2001 एवं 20.02.2004 की अवमानना का उत्तरदायी होगा।

शर्तें:—

1. आवेदक द्वारा प्रस्तुत शपथ-पत्र दिनांक 11.3.22, 31.5.22 में वर्णित समस्त शर्तों का पालन करना होगा।
2. भवन के स्वीकृत मानचित्र संख्या-03/ग0वि0प्रा0/CH/M-18 दि. 15/11/18 व 2/7/19 में स्वीकृत इकाईयों से अधिक इकाईयों का निर्माण नहीं किया जायेगा।
3. शमन उपरान्त स्वीकृत/वांछित निर्माण के अतिरिक्त, निर्माण/परिवर्तन नहीं किया जायेगा।
4. नियमानुसार आवश्यक तथा उत्तर प्राधिकरण, वांछित योजना एवं पूर्णायोगन व्यवस्थाएँ सुनिश्चित करनी होंगी।
5. भवन की पहुंच निकासी, शुल्क एवं शुल्क की आवश्यकता के लिए आवेदक स्वयं उत्तरदायी होंगे।
6. भवन के निर्माण के समय [illegible] किया जाएगा।
7. किसी अवैध [illegible] दायरा होगा।
8. [illegible] में शमन मानचित्र [illegible]

अधिकृत अधिकारी

सहायक अभियन्ता

PROJECT:
COMPOUNDING DRAWING FOR GROUP HOUSING (PARADISE - II,) AT KH. NO. -1005 to 1008 AT VILLAGE NOORNAGAR GHAZIABAD (U.P.)

OWNER:
M/s. HIGH END INFRATECH (P.) LTD.
DIRECTOR - Mr. P.C. GUPTA

DRAWING TITLE :
(BLOCK - B)
Ist FLOOR PLAN
(ALREADY COMPOUNDED)

OWNER'S SIGN | ARCHITECT'S SIGN.

Design Studio
ANUJ AGARWAL ARCHITECTS
OFFICE:- A-244 KAUSHAMBI GHAZIABAD (U.P.)
Ph:-0120 - 4165716 , 4563716 , 6454182
e-mail : arch.anujagarwal@gmail.com

SCALE N.T.S.	DEALT BY	DATE
DESIGN BY	CHECKED BY	DRG. No. CD-05

PRODUCED BY AN AUTODESK EDUCATIONAL PRODUCT
PRODUCED BY AN AUTODESK EDUCATIONAL PRODUCT
PRODUCED BY AN AUTODESK EDUCATIONAL PRODUCT