PRODUCED BY AN AUTODESK EDUCATIONAL PRODUCT

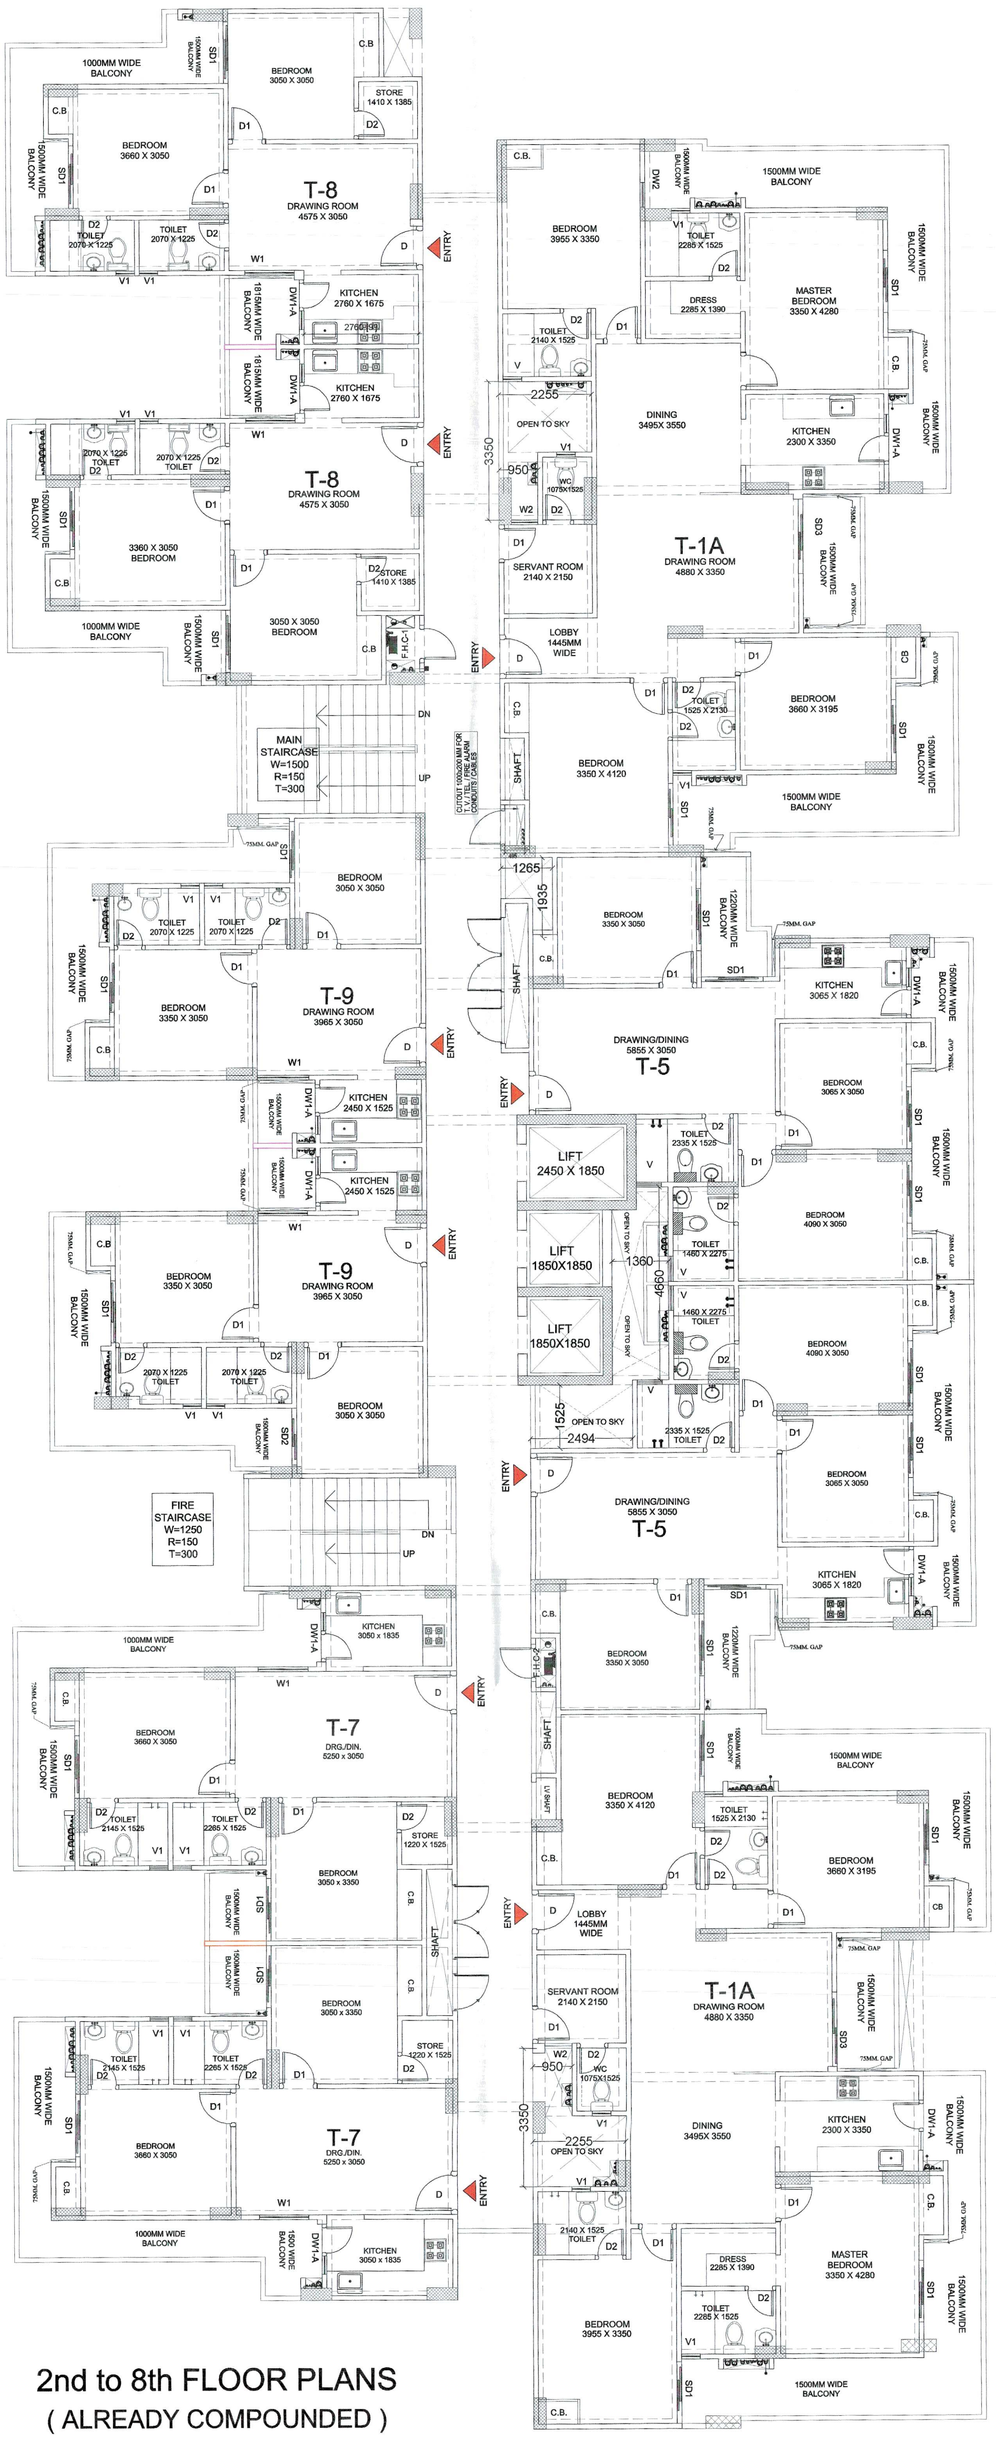

2nd to 8th FLOOR PLANS
(ALREADY COMPOUNDED)

शमन मानचित्र
गाजियाबाद विकास प्राधिकरण

मै/हम द्वारा प्रस्तुत शमन प्रार्थना पत्र दिनांक 23.2.22 पर तथा अधिशासी अभियन्ता के शमन आदेश दिनांक 10.5.22 के अनुसार शमन संख्या भवन/22/BP-229-02 दिनांक 31.5.22 को धारा 31 उपधारा (1) के अन्तर्गत मानचित्र उच्च न्यायालय द्वारा याचिका संख्या-43262/2001 एडवोकेट मार्फत व अन्य बनाम उत्तर प्रदेश सरकार व अन्य में पारित आदेश दिनांक 10.12.2001 एवं याचिका संख्या 2456/एस०सी०/2001 विपक्षीगण सहायक विकास आयुक्त/पूर्वांचल विकास प्राधिकरण बनाम उत्तर प्रदेश सरकार व अन्य में पारित आदेश दिनांक 20.02.2004 के अनुसार प्रस्तावित भवन (आवासीय आवासीय, एम ग्रुपिंग गेटेड कॉलोनी) के लिए मेरे/हमारे द्वारा अनुमोदन कार्यालय अधिशासी अभियन्ता द्वारा निर्गमित नक्शे के साथ प्राधिकरण द्वारा प्रस्तुत मानचित्र निर्गत किया जाता है, जिसके उल्लंघन की दशा में उक्त माननीय उच्च न्यायालय के आदेश दि०क० 10.12.2001 एवं 20.02.2004 की अवमानना का उत्तरदायी होगा।

शर्तें:—

1. आवेदक द्वारा प्रस्तुत शमन-पत्र दिनांक 11.3.22, 31.5.22 व संलग्नित समस्त शर्तों का पालन करना होगा।
2. भवन के स्वीकृत मानचित्र संख्या 03/GDA/04/17-18 P.15 दिनांक 27.02.18 के स्वीकृत इकाईयों व अधिक [illegible] नहीं किया जायेगा।
3. शमन उपरान्त स्वीकृत/अस्वीकृत निर्माण का अधिविक्रय/लीज/परिवर्तन नहीं किया जायेगा।
4. नियमानुसार आवश्यक शमन शुल्क, सौन्दर्यीकरण, अग्नि शमन एवं पुनर्भरण व्यवस्थाएं सुनिश्चित करनी होंगी।
5. भवन की [illegible] के लिए आवेदक स्वयं उत्तरदायी होंगे।
6. भवन के नियमों का उल्लंघन [illegible] किया जायेगा।
7. किसी कारण से [illegible] अथवा [illegible] होगा।
8. उक्त भूमि के [illegible] किसी प्रकार की दिक्कत न हो, सम्बन्धित स्वयं होगा तथा आवेदक का निजी मामला माना जायेगा।

पृ०क्र० 9/ए 22

7.6.22

अधि० अभियन्ता

सहायक अभियन्ता

PROJECT:
COMPOUNDING DRAWING FOR
GROUP HOUSING (PARADISE - II,) AT KH. NO. -1005 to 1008 AT VILLAGE NOORNAGAR GHAZIABAD (U.P.)

OWNER:
M/s. HIGH END INFRATECH (P.) LTD.
DIRECTOR - Mr. P.C. GUPTA

DRAWING TITLE :
(BLOCK - B)
2nd to 8th FLOOR PLANS
(ALREADY COMPOUNDED)

OWNER'S SIGN | ARCHITECT'S SIGN.

Design Studio
ANUJ AGARWAL ARCHITECTS
OFFICE:- A-244 KAUSHAMBI GHAZIABAD (U.P.)
Ph:-0120 - 4165716 , 4563716 , 6454182
e-mail : arch.anujagarwal@gmail.com

SCALE	DEALT BY	DATE
N.T.S.		
DESIGN BY	CHECKED BY	DRG. No.
		CD-06

PRODUCED BY AN AUTODESK EDUCATIONAL PRODUCT
PRODUCED BY AN AUTODESK EDUCATIONAL PRODUCT