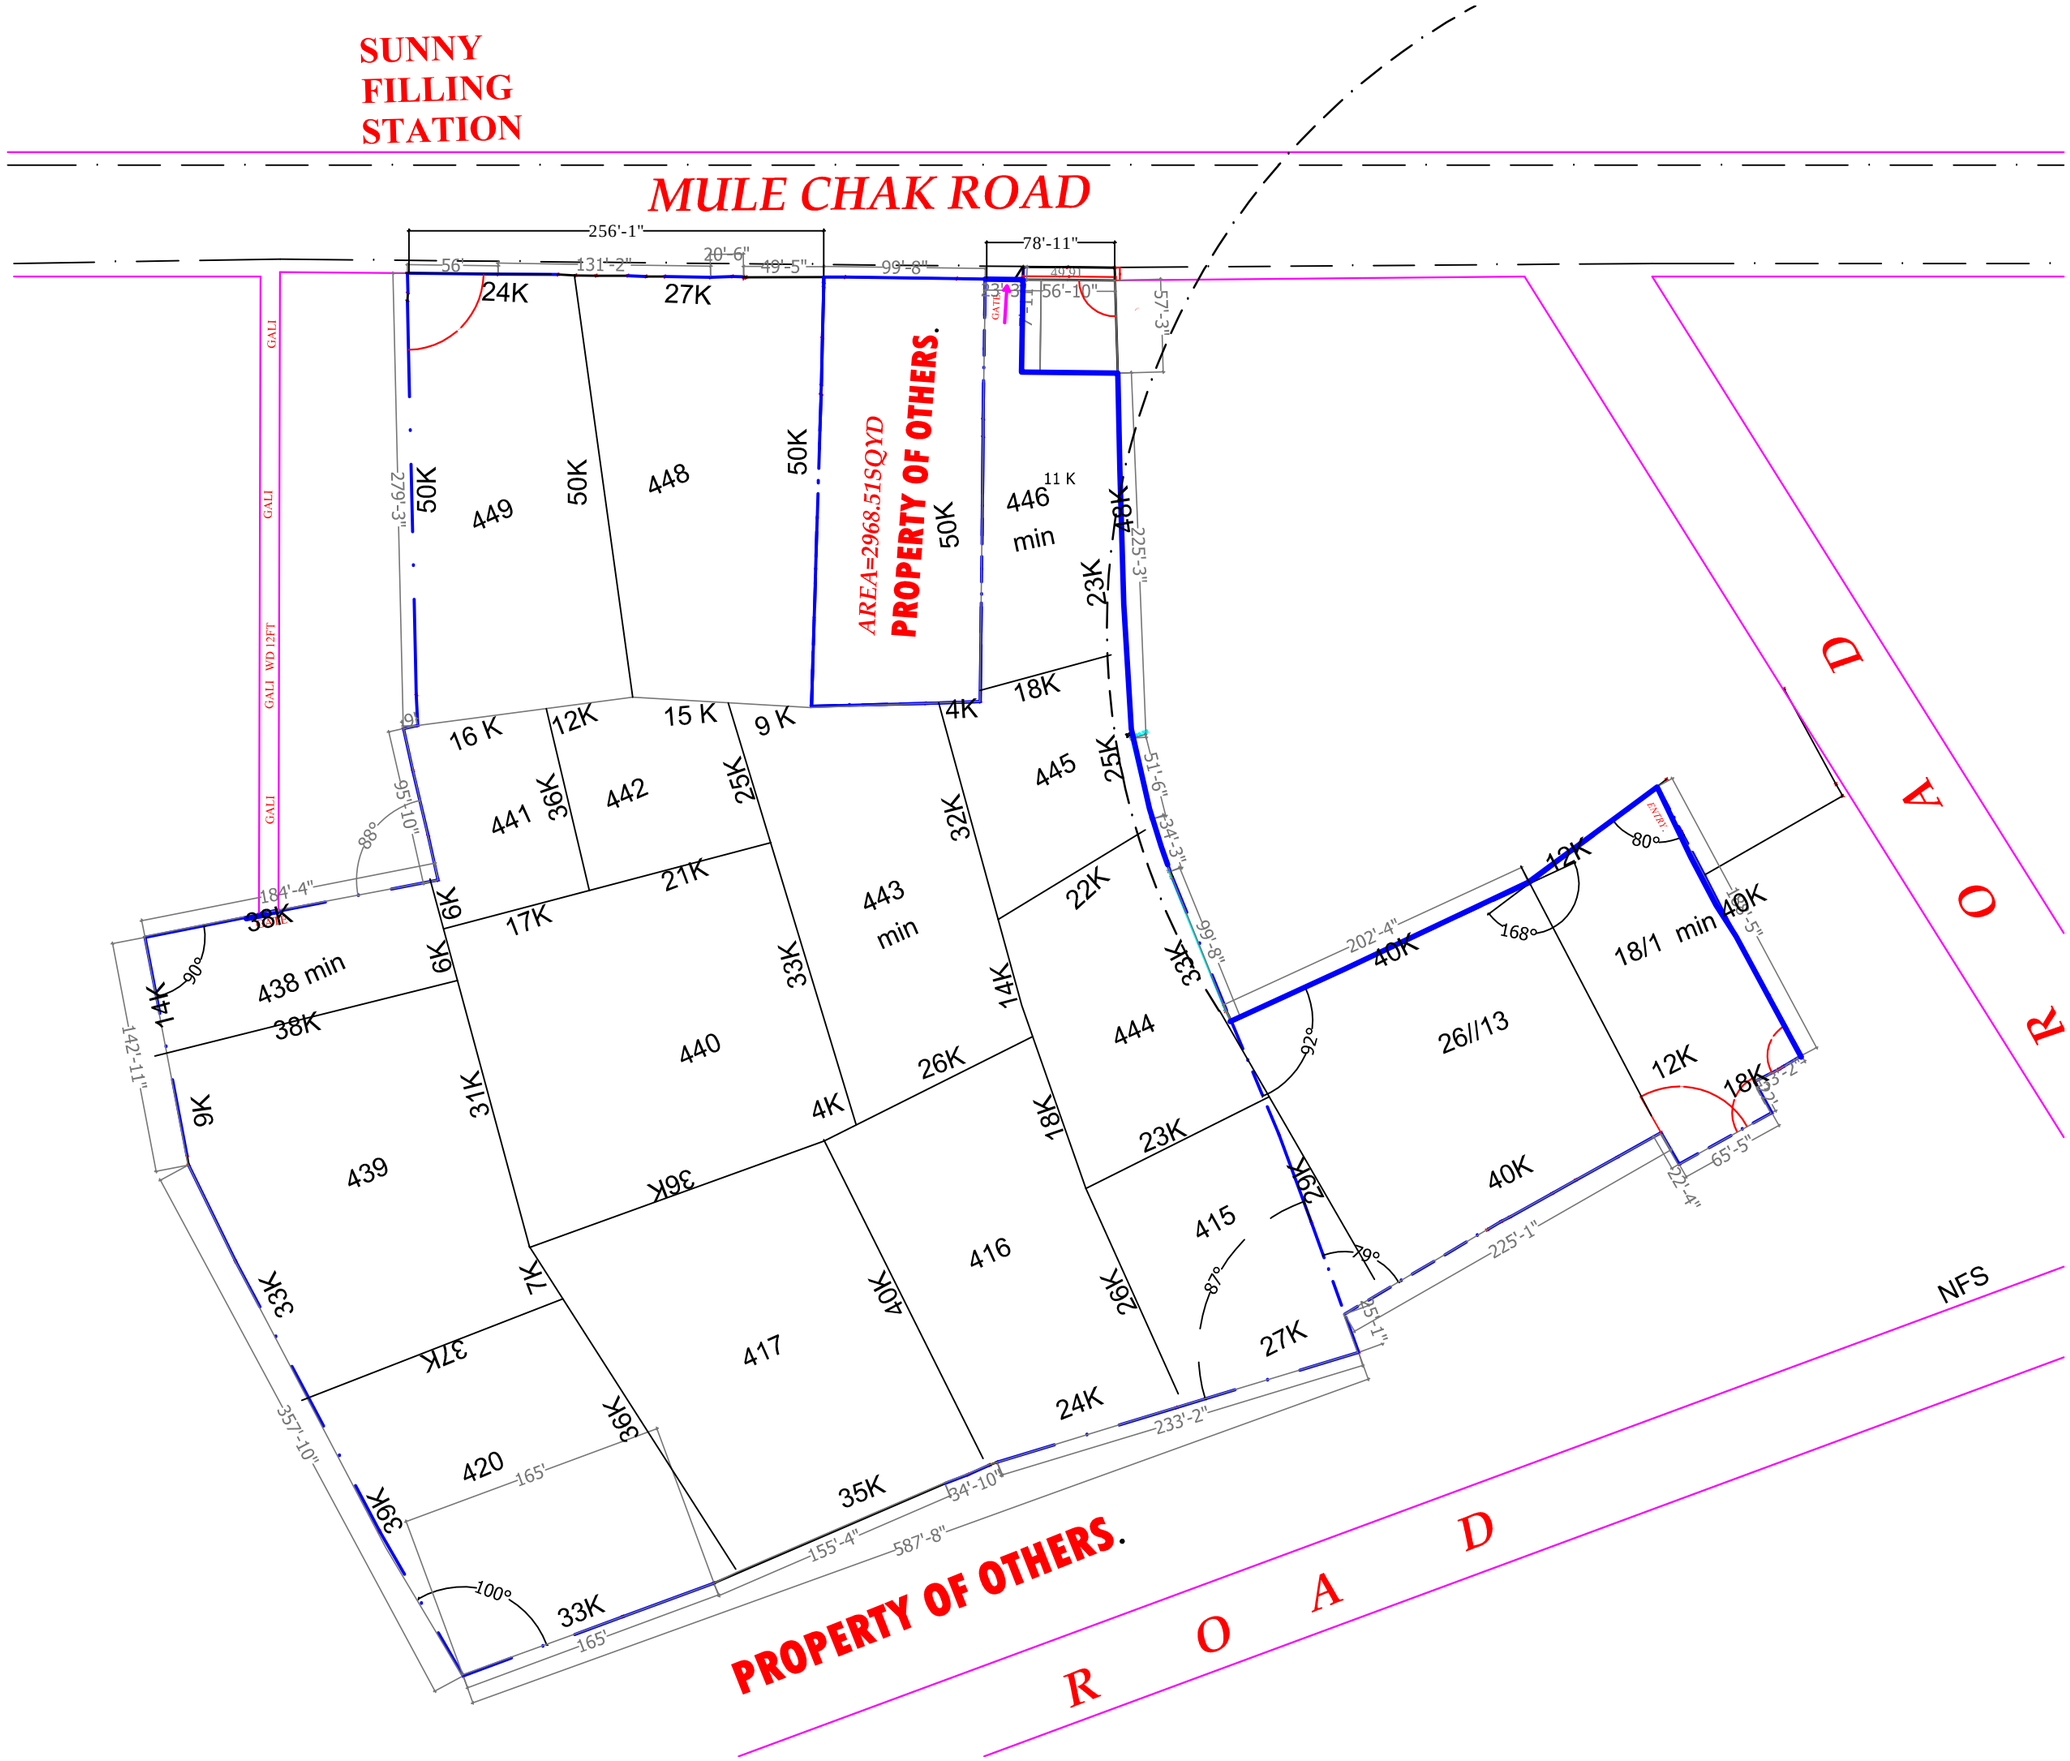
SUNNY
FILLING
STATION
MULE CHAK ROAD
AREA=2968.51SQYD
PROPERTY OF OTHERS.
PROPERTY OF OTHERS.
ROAD
ROAD
NFS
256'-1"
78'-11"
449
448
446
min
445
441
442
443
min
440
444
439
438 min
26//13
18/1 min
415
416
417
420
GALI
GALI WD 12FT
GALI
GALI