PRODUCED BY AN AUTODESK EDUCATIONAL PRODUCT

DWG. No. 43

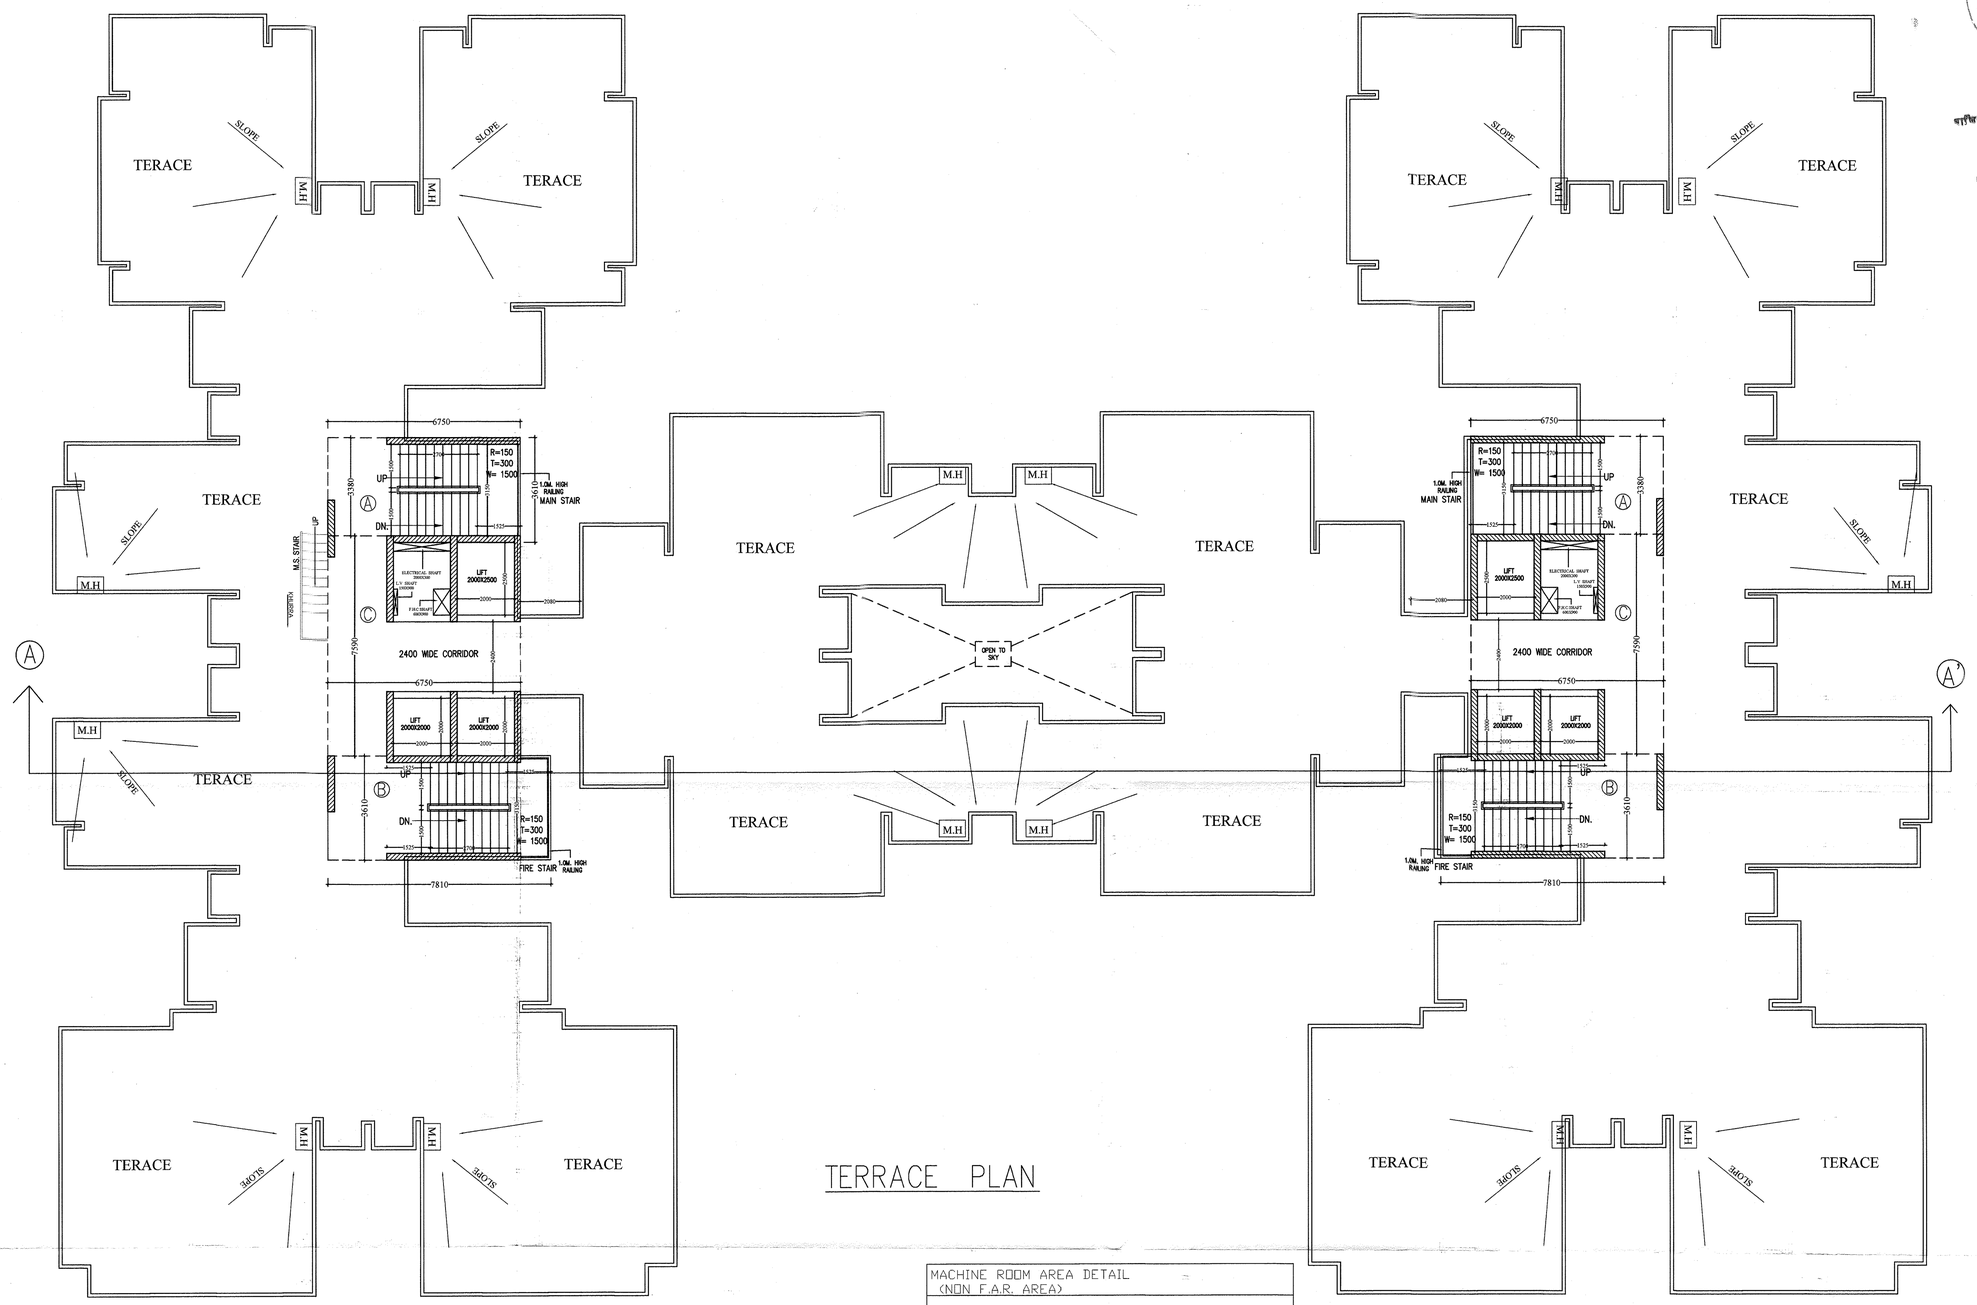

TERRACE PLAN

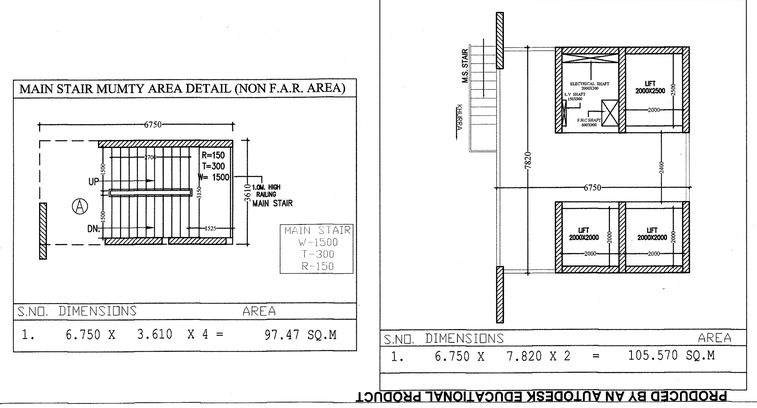

S.NO.	DIMENSIONS	AREA
1.	6.750 X 7.820 X 2 =	105.570 SQ.M

S.NO.	DIMENSIONS	AREA
1.	6.750 X 3.610 X 4 =	97.47 SQ.M

FRONT ELEVATION

NAME	SIZE	C.LVL.
DW1	2400 X 2400	0/900
DW2	1630 X 2400	0/900
DW3	1940 X 2400	0/900
DW4	1780 X 2400	0/900
D	1050 X 2100	0-0
D1	900 X 2100	0-0
D2	750 X 2100	0-0
W1	1200 X 1500	900
V	600 X 1200	1200

PROJECT:

PROJECT :-
PROPOSED GROUP HOUSING ON
PLOT NO.-GH-02, NH-24,
VILLAGE- SHAHPUR, BAMHETA,
DISTT.- GHAZIABAD (U.P.)

BUILDERS & PROMOTER :-
SMV AGENCIES PVT. LTD.

ARCHITECTS
GAURAV SINGLA
H/ 169 , SEC-63 , NOIDA (U.P)
PH : 0120-4777700, Mob: 9560098445 , 9971998445
e-mail : gsingla32@gmail.com,

SMV AGENCIES PVT. LTD.
Director / Authorised Signatory

GAURAV SINGLA
ARCHITECT
CA/2012/[illegible]

OWNER'S SIGN | ARCHITECT'S SIGN.

V.D.SHARMA
M.E.(STRUCTURES)
OPTIMUM DESIGN PVT. LTD.
2C/335, VASUNDHARA, GHAZIABAD

DRAWING TITLE: TOWER- R1
TERRACE PLAN

SCALE	DEALT BY	DATE
DESIGN BY	CHECKED BY	DWG. No. 43

स्वामित्व सम्बन्धी किसी भी विवाद की स्थिति में मानचित्र की स्वीकृति स्वतः निरस्त समझी जायेगी।

पर्यावरण की दृष्टि से राज्य वन निति अधिनियम के अन्तर्गत कम से कम ... पेड़ लगाना अनिवार्य है।

मानचित्र स्वीकृत पत्र पर अंकित शर्तों के अधीन मानचित्र निर्गत किया जाता है।

विद्युत नियमों के अनुसार सुरक्षित दूरी छोड़कर ही निर्माण कार्य किया जावेगा।

यह मानचित्र स्वीकृति से केवल पाँच वर्ष तक वैध है

स्थल पर एक बोर्ड पर स्वीकृत मानचित्र की संख्या व दिनांक लिखना अनिवार्य होगा।

निर्माण ... / सुरक्षा हेतु आरक्षीत ... जनसंख्या दीवारों के अपर ... बीम डालना उचित / आवश्यक है। जो डीएमएस चेजर सिस्टम व प्रत्येक छत के ... डाले जाये।

PRODUCED BY AN AUTODESK EDUCATIONAL PRODUCT