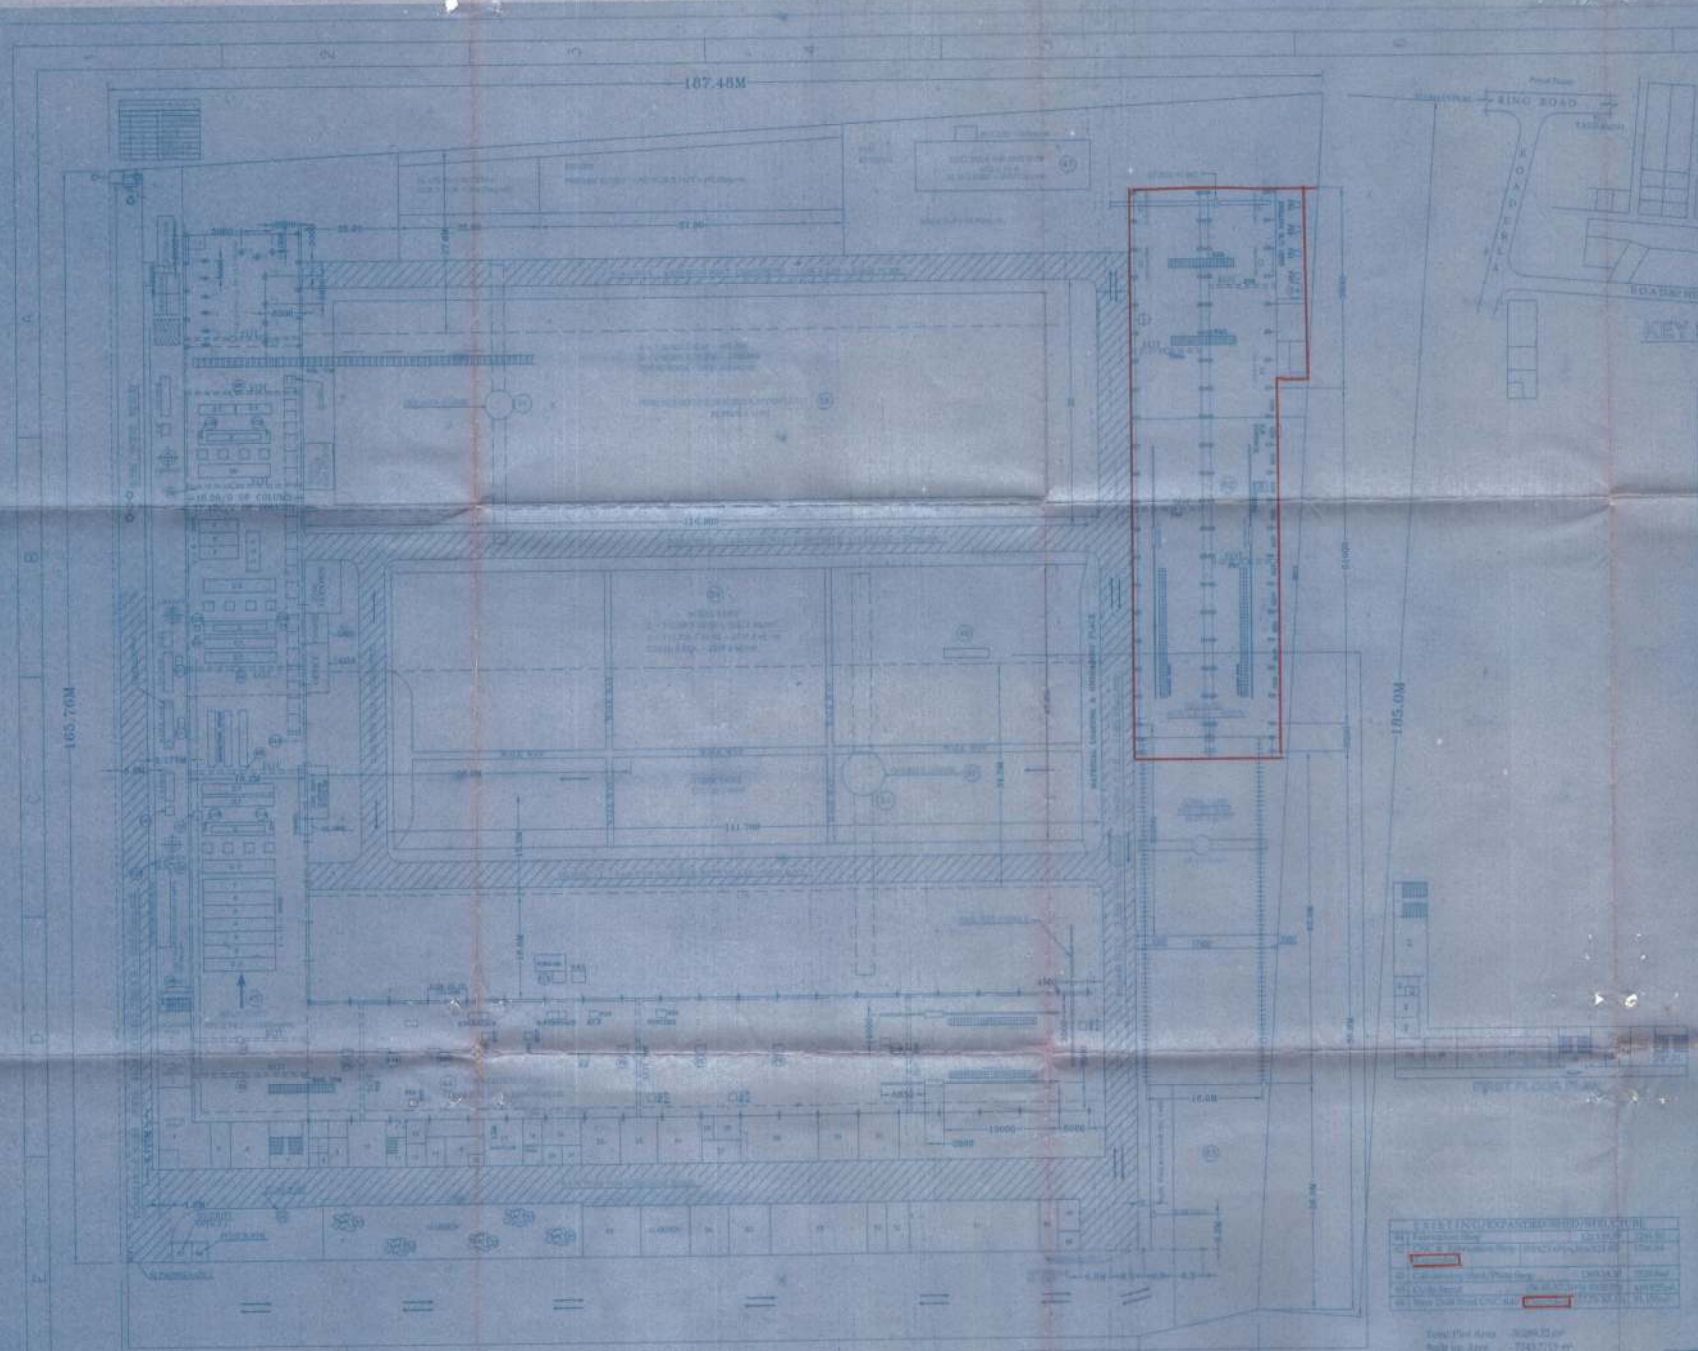

LAY-OUT/SITE PLAN(SCALE-1:400)