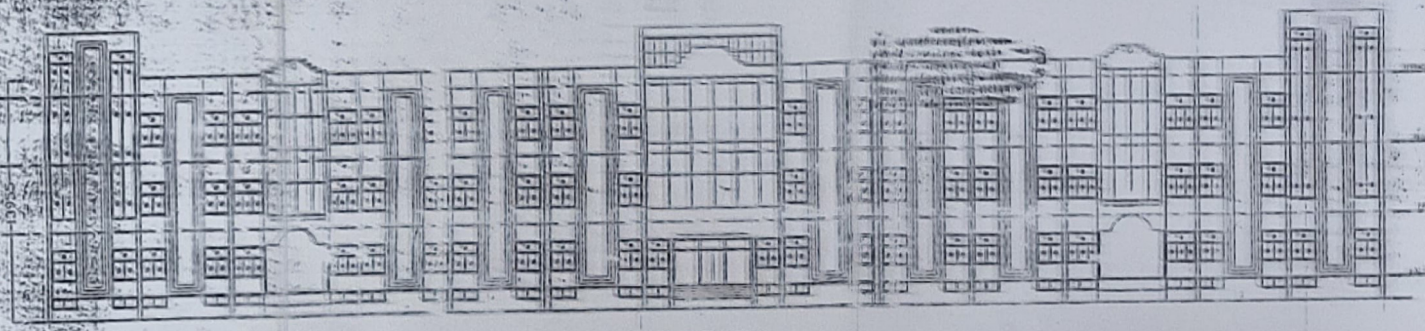

FRONT ELEVATION

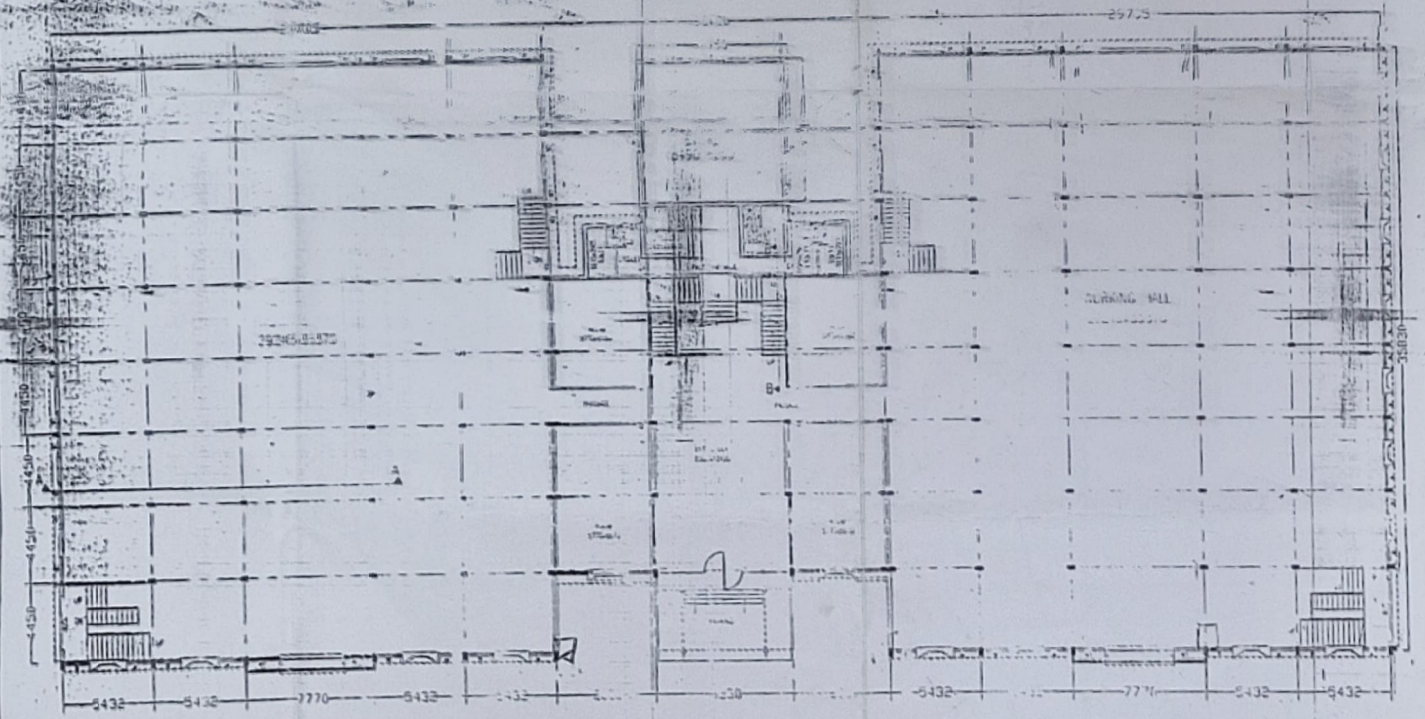

GROUND FLOOR PLAN

AREA CHART

TOTAL PLOT AREA = 92.35×60.00 = 5541.00 SQM

EXIT. COVD. AREA ON G FL. = 2503.98 SQM

EXIT. COVD. AREA ON I FL. = 2150.26 SQM

PROP.COVD. AREA ON G.FL. = 2235.8+29.705+25.16.3 +10x0.135+1.2348.050+0.71x0.05

= 2126.88+360.8+50.16+11+77.93

= 2628.37-2503.98=124.39 SQM

PROP.COVD. AREA ON BASEMENT

= 2489.26-2400.26 =89.00 SQM

PROP.COVD. AREA ON FIRST FLOOR = 2628.37 SQM

PROP.COVD. AREA ON SECOND FLOOR = 2628.37 SQM

PROP.COVD. AREA ON ALL FLOORS (EXCLUDING BASEMENT)

=124.39+2628.37+2628.37 = 5381.13 SQM

PROP.COVD. AREA ON ALL FLOORS (INCLUDING BASEMENT)

=5381.13+89 = 5470.13 SQM

DOOR & WINDOW SCHEDULE

01	D	1000x2100	—	2100
02	D	900x2100	—	2100
03	D	750x2100	—	2100
04	D	1200x2100	—	2100
05	W1	1800x1600	—	2700
06	W	1500x1600	—	2700
07	W1	1800x1600	—	2700
08	V	1200x600	—	2100
09	V1	1800x600	—	2100
10	V2	1400x600	—	2100

PROPOSED ADDATION + ALTERATION IN EXISTING FACTORY BUILDING ON PLOT NO.C-15,C-16 & C-17 SECTOR-59 AT NODIA FOR M/S ASHIAN NEEDLES PVT LTD.

OWNERS SIGN

ARCHITECTS SIGN