




मेसर्स आर्यन एम. पी. पावर जेनरेशन प्रा. लिमिटेड

पावर प्लांट परियोजना ग्राम मूसामूड़ी व भूमका, तहसील मझौली,
जिला सीधी, (म. प्र.)

पैमाना 1:4000

संकेत

1. आवंटित शासकीय भूमि
2. अर्जित निजी भूमि
3. परियोजना की सीमा
4. ग्राम सीमा
5. सीधी महवास रोड
6. मकान
7. कुूप

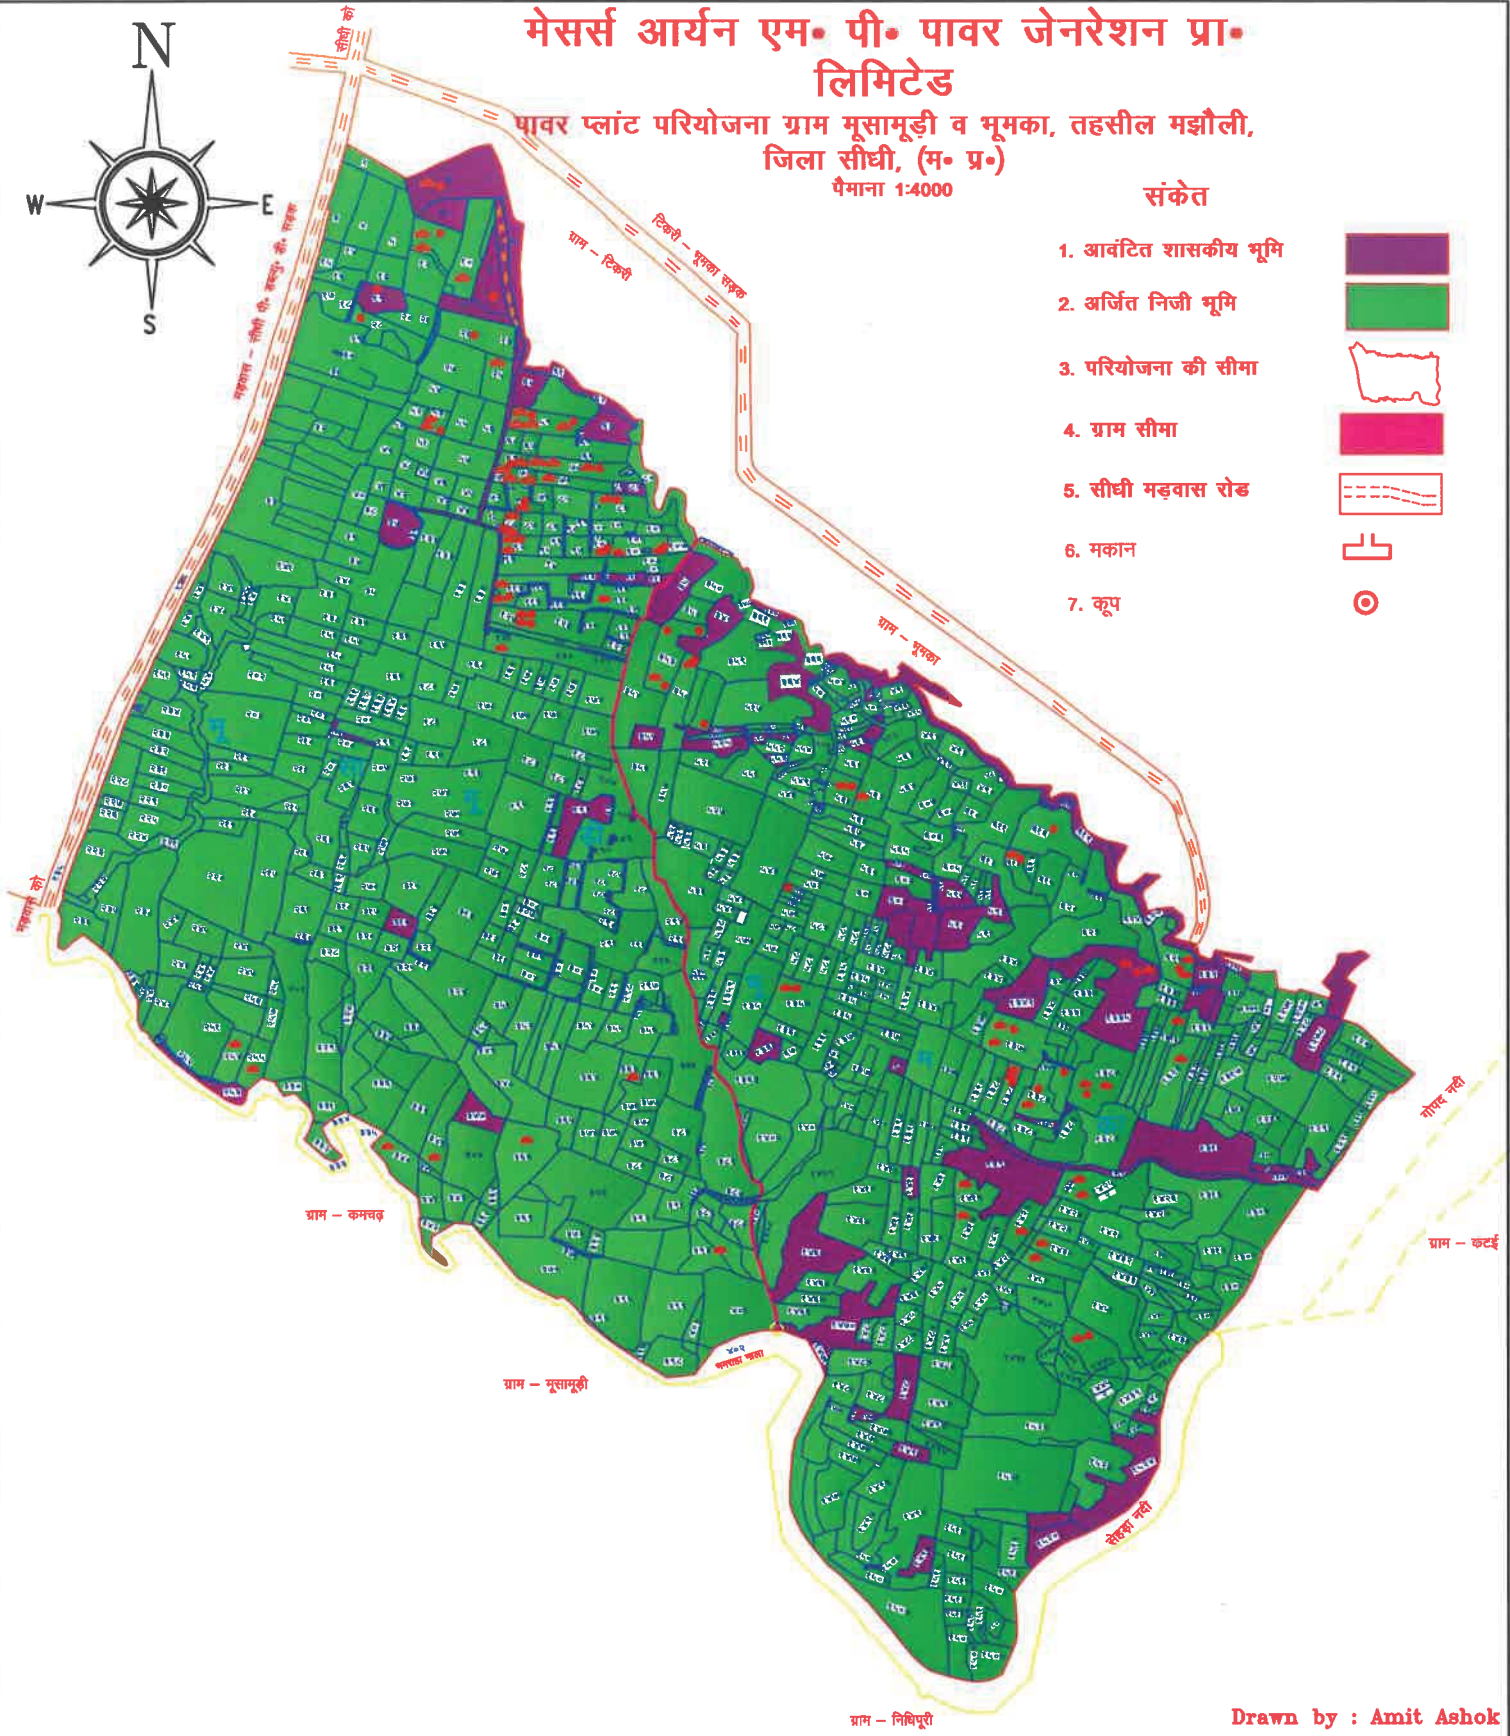

ग्राम - निधिपुरी

Drawn by : Amit Ashok