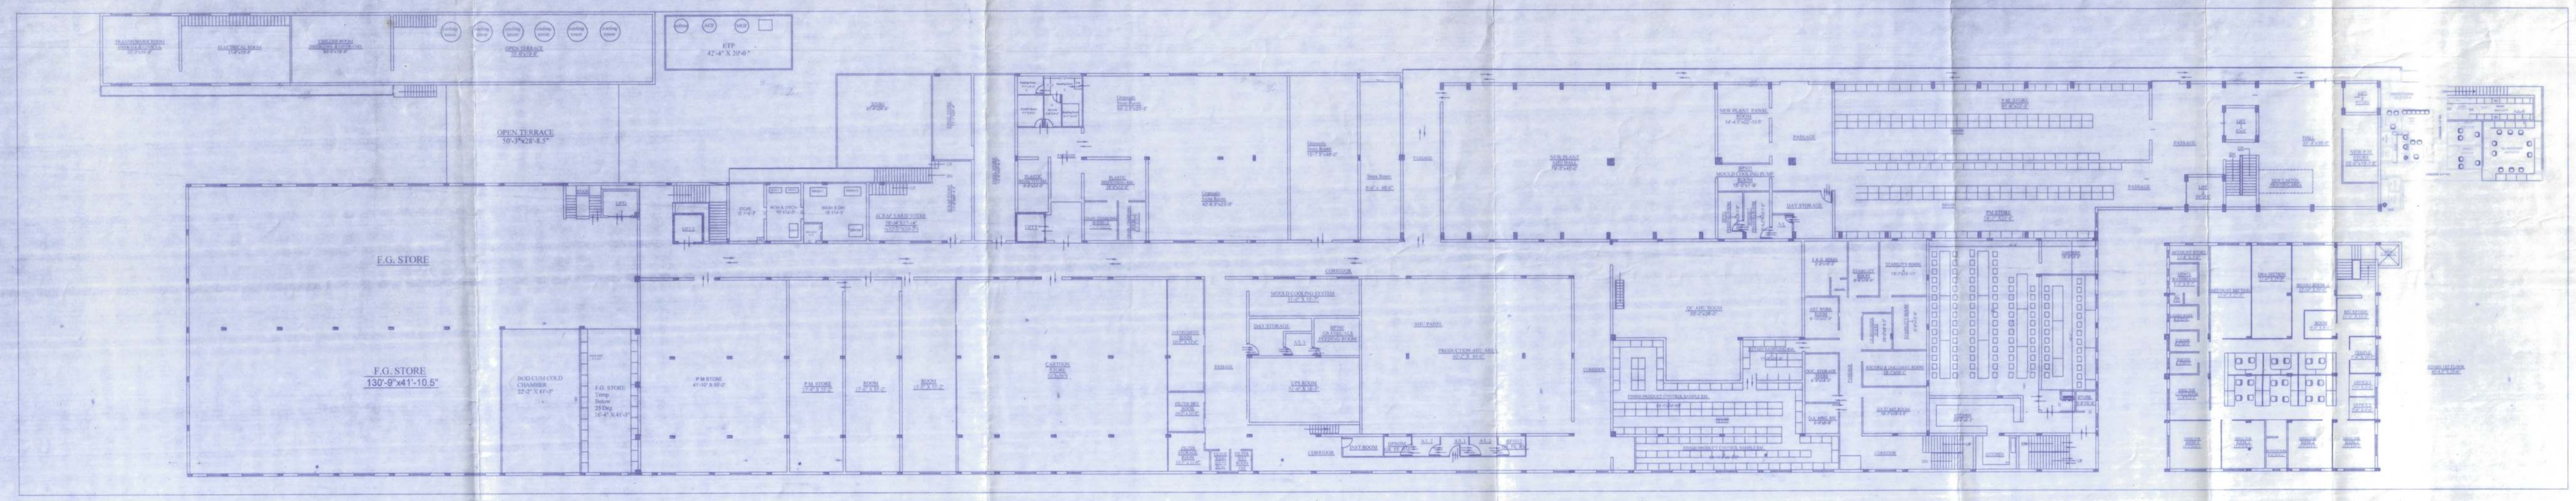

FIRST FLOOR PLAN

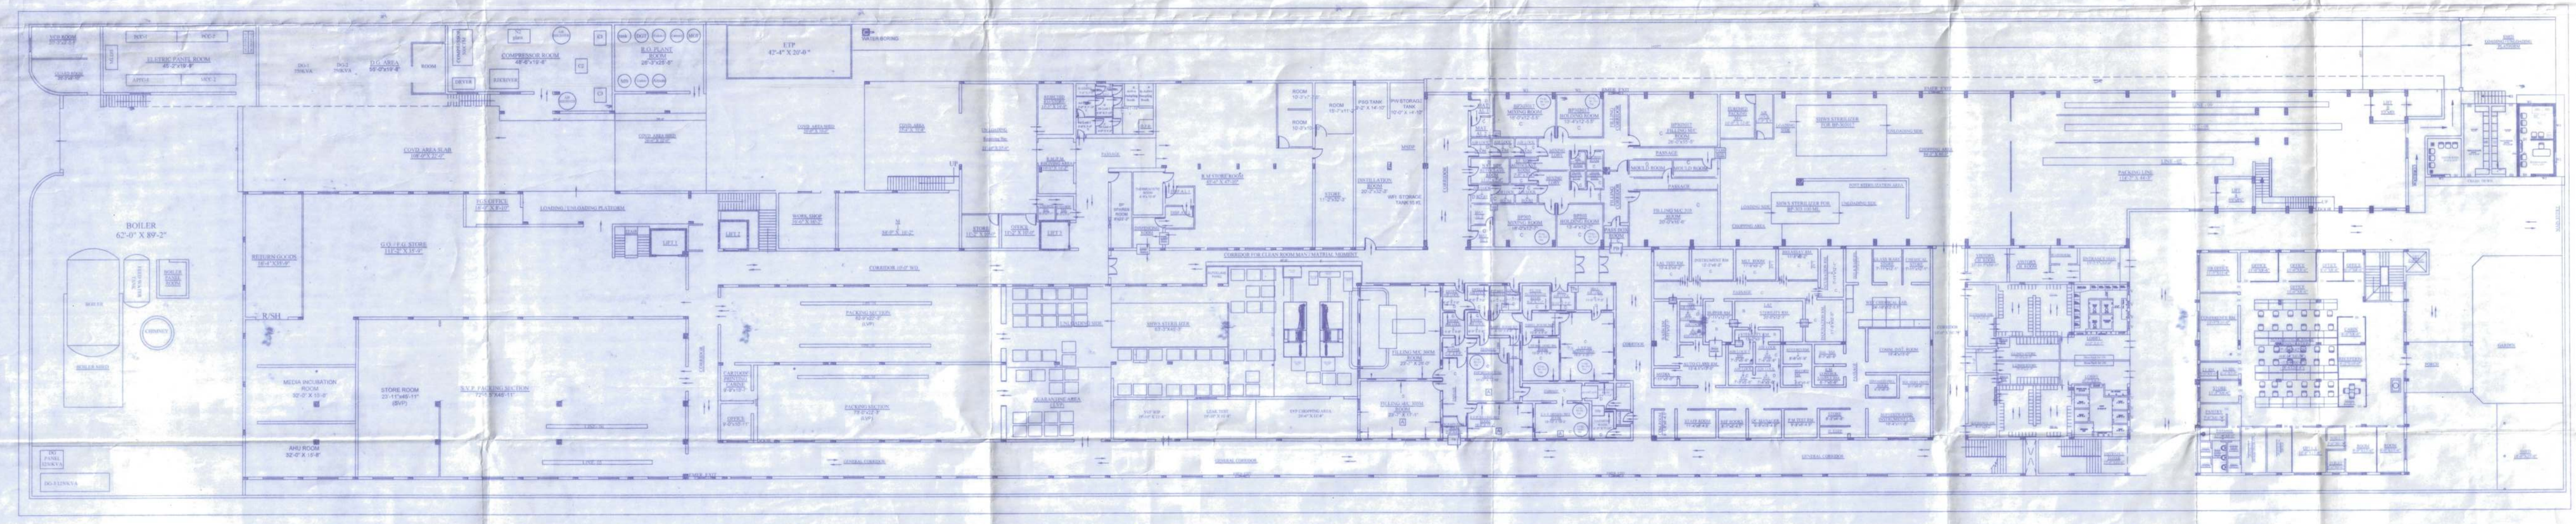

GROUND FLOOR PLAN

अपर मुख्य अधिकारी
जिला पंचायत, हरिद्वार

AXA PARENTERALS LTD.

vill. kishanpur jamalpur puhana chowk Roorkee-247667 (Uttarakhand)