PROJECT TITLE :PROPOSED LAY OUT PLAN PLAN(SUB PLOTTING) FOR INDUSTRIAL DEVELOPMENT OF R.S.NO BLOCK NO, 197/P , 198/P1 , 198/P2 , 198/P3 , 199 , 200 , 201 , 202 , 203 , 204 , 205/P1 , 205/P2 , 205/P3 , 206/P1 , 206/P2 , 206/P3 , 208 , 209/P , 209/P , 210/P , 211 , 212 , 213/P1 , 213/P2 , 214 , 215 , 216/P1 , 216/P2 , 217 , 218 , 219 , 220 , 221 , 222 , 223/P1 , 223/P2 , 223/P3+4 , 223/P5+9 , 223/P6+9 , 223+P8 , 224/P1 , 224/P2 , 224/P3 , 224/P4 , 224/P5 , 224/P6 , 225 , 226 , 227/P1 , 227/P2 , 227/P3+4 , 228 ,229/P1 , 229/P2 , 230 , 231/P1 , 231/P2 , 232/1 , 232/P2 , 233/P1 , 233/P2+3 , 234+235 , 236/1+2+3 , 236/P4 , 237/P2 , 238 , 239/P1 , 239/P2 , 240 , 241 , 242+243/P1 , 242+243/P2 , 242+243/P3 , 242+243/P4 , 244 ,245, 246, 247, 248, 249, 250+258, 251/P1, 251/P2, 251/P3, 252, 253/P1, 253/P2, 254/P1, 255/P, 257/P, 259/P , 283, 300/P1, P2, P3 , 301 , 302 , 303/P , 304/P , 305 , 306 , 307 , 308 , 309 , 310/P2-1 , 310/P2-2 , 310/P2-3 , 310/P3-4 , 311/P , 317/P , 318/P1 , 319/P , 320/P1 , 320/P 2+3 , 321/P1 , 321/P 2-1, 321/P 2-2 , 321/P 3 , 322 ,323, 324/P 1 , 324/P 2 , 324/P 3 , 325/P1 ,325/P2, 326, 327 , 328, 329 ,331, 333/P 9, 334, 335, 336/P1,336/P2, 337, 338, 339, 340, 341, 342/P1, 342/P2, 343, 344/P 1/P2/P3, 345+346+347, 348/P1, 348/P2,349/A, 350, 351, 352, 353/P1, 353/P2+3, 354, 355, 356, 357/P1, 357/P2, 358+359 , 360 ,361, 362+363, 364+365/P, 366/P1, 366/P2, 367, 368, 369/A+B ,370 ,371, 372/P 2, 373, 374 ,375, 376, 377/P1, 377/P2, 377/P3, 378, 384/P1, 384/P2, 384/P3, 384/P4, 385/A, 385/B, 387+388+392+393, 389 , 390/P1-1 , 390/P1-2 , 390/P 2+ , 390/ 2 , 391/P1 , 391/P2 , 958 , NAL LAND (PLOT NO. X/3 AT DTA-II OF GEM & JEWELLERY PARK.) ICHCHHAPORE GIDC, SURAT.

PROP SITE

SITE PLAN

KEY PLAN (AS PER 2035 D.P. PLAN)
1.00 CM. = 79.20 MT.

PROP SITE

KEY PLAN (AS PER 2004 D.P. PLAN)
1.00 CM. = 79.20 MT.

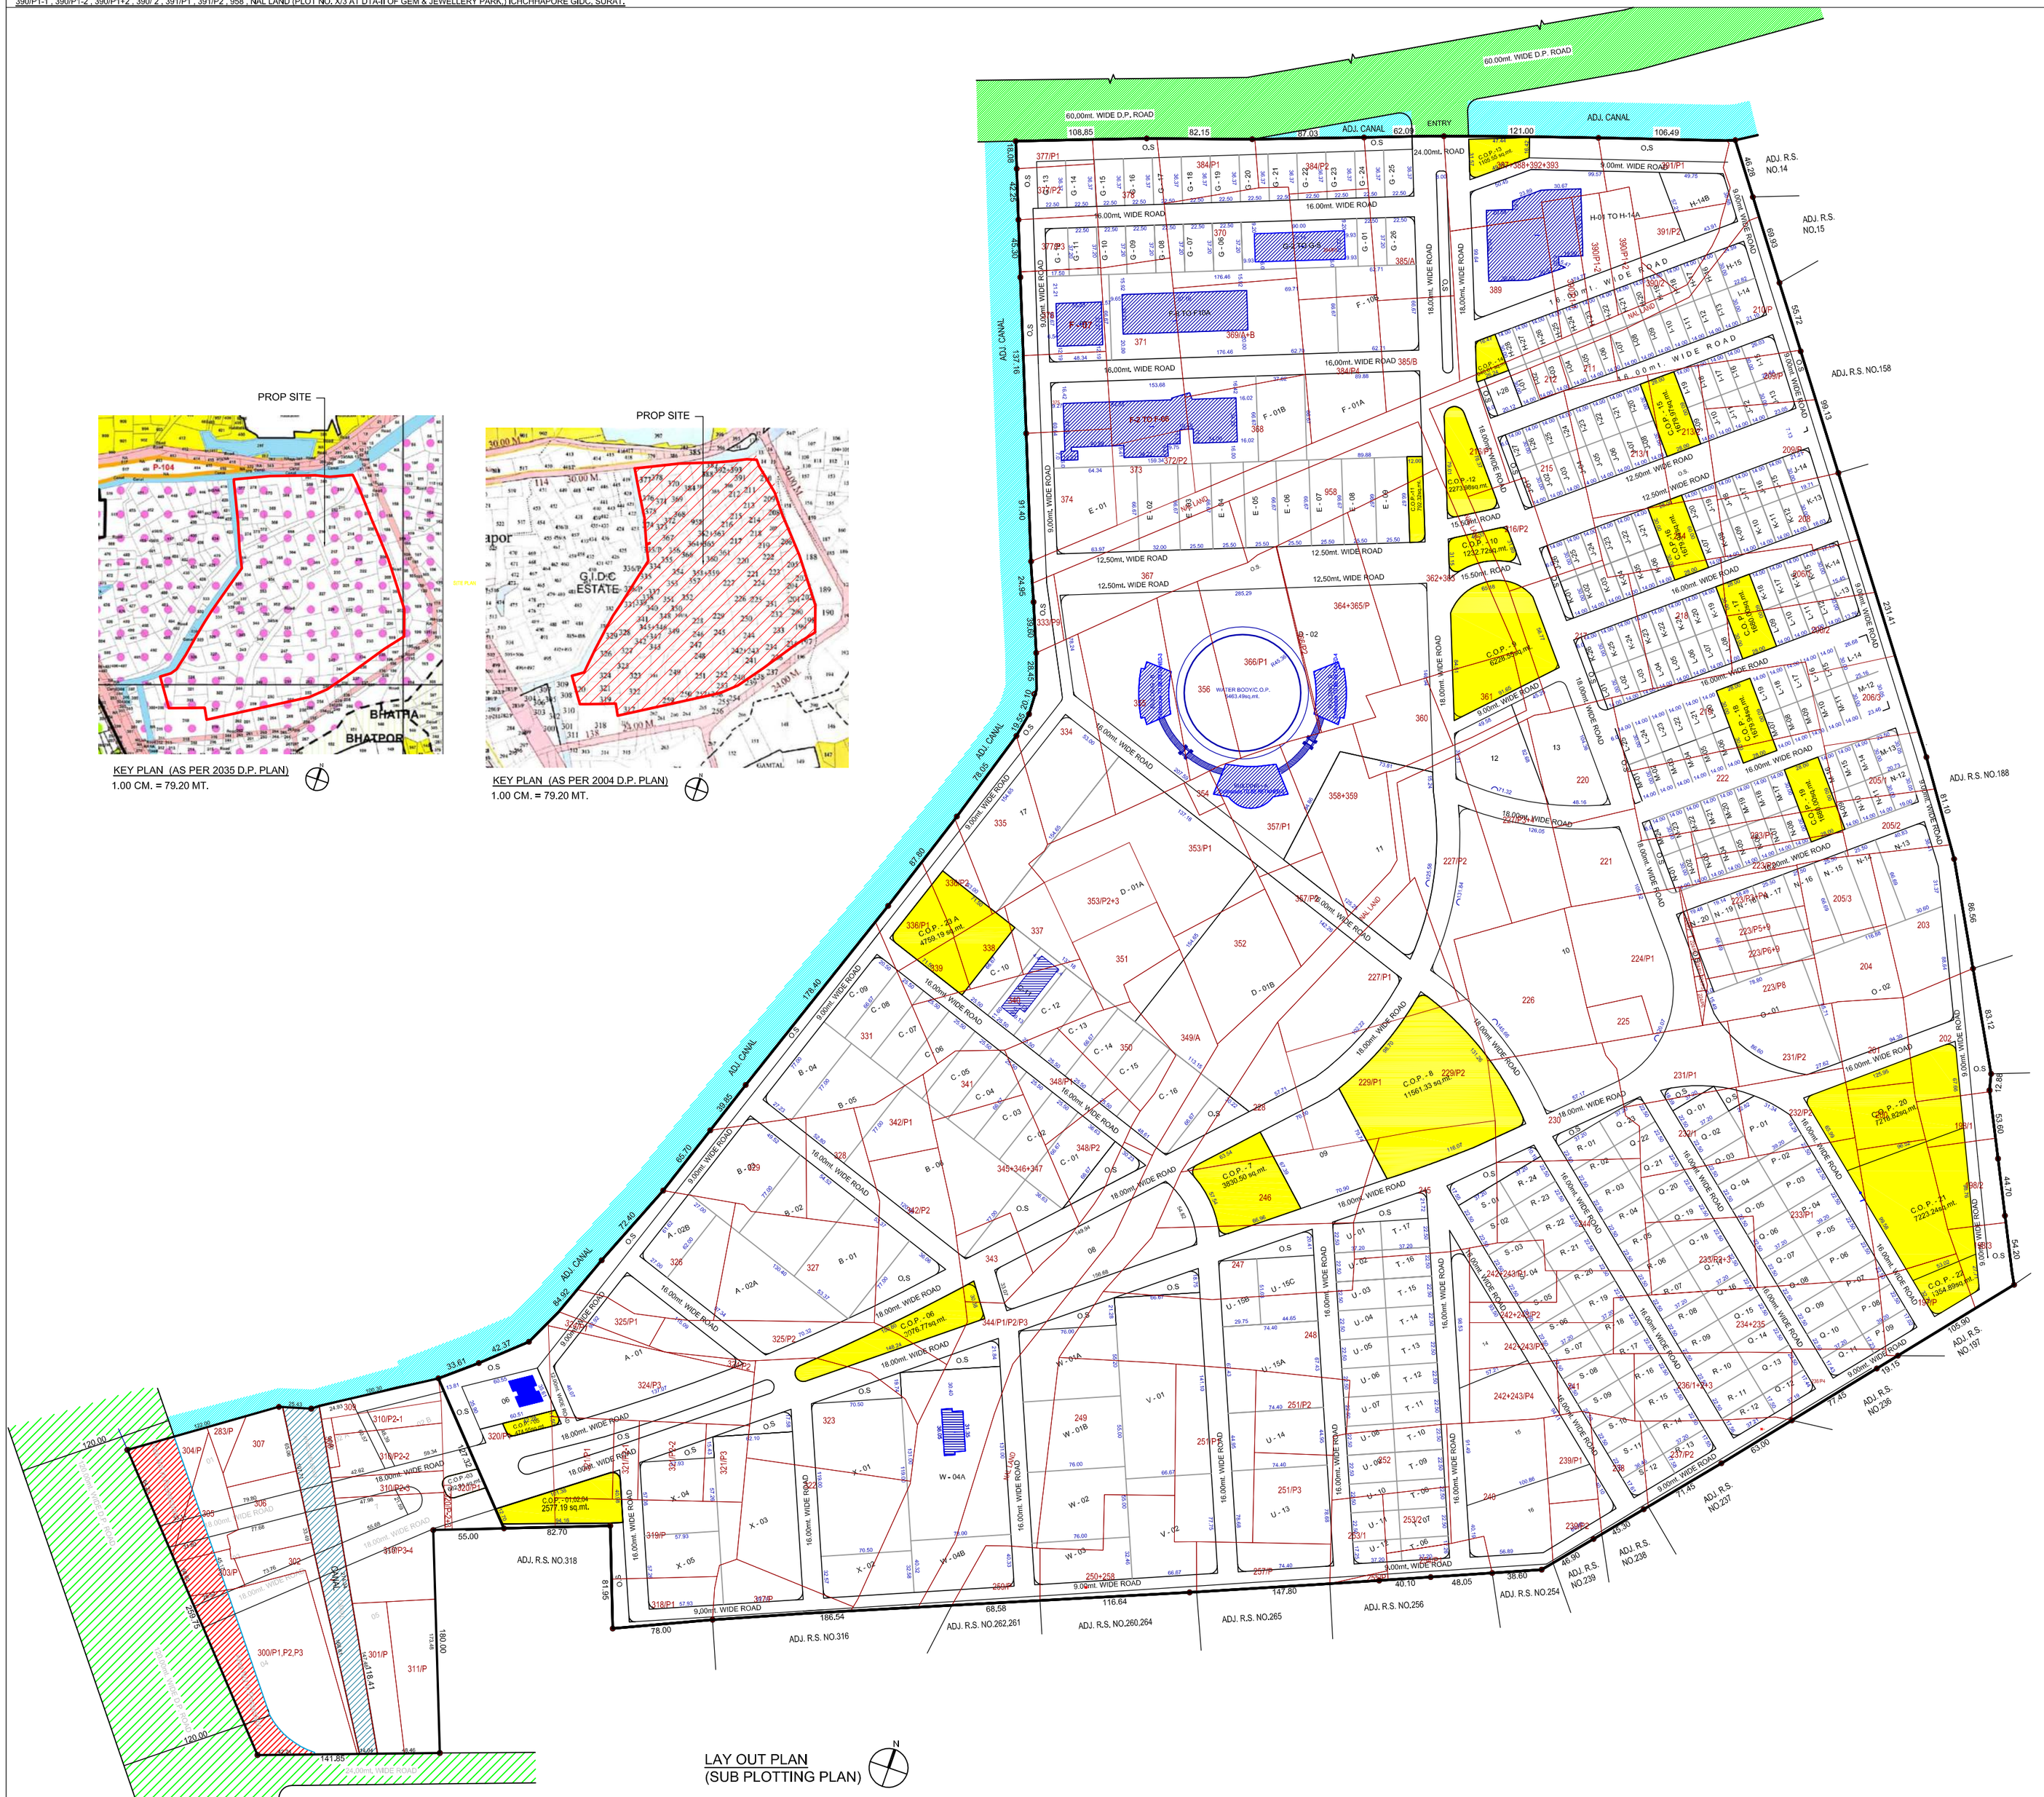

LAY OUT PLAN
(SUB PLOTTING PLAN)

Plot(s)	Min Area Considered (m2)
A - 01	8602.20
A - 02A	7077.91
A - 02B	1666.69
B - 01	4109.53
B - 02	4197.91
B - 03	3805.19
B - 04	2088.97
B - 05	4965.61
B - 06	9160.90
C - 01	2441.95
C - 02	1700.08
C - 03	1700.08
C - 04	1700.08
C - 05	1700.08
C - 06	1700.08
C - 07	1700.08
C - 08	1700.08
C - 09	1359.01
C - 10	1700.08
C - 12	1700.08
C - 13	1700.08
C - 14	1700.08
C - 15	1700.08
C - 16	3238.92
C-11	1700.08
D - 01A	21215.43
D - 01B	21213.49
D - 02	41057.22
E - 01	4268.80
E - 02	2133.46
E - 03	1700.10
E - 04	1700.10
E - 05	1700.11
E - 06	1700.11
E - 07	1700.11
E - 08	1700.10
E - 09	1700.09
F - 01A	5984.38
F - 01B	2508.33
F - 07	3215.10
F - 10B	4172.82
F-2 TO F-9B	10627.72
F-8 TO F10A	11754.25
G - 01	837.00
G - 06	837.00
G - 07	837.00
G - 08	837.00
G - 09	837.00
G - 10	837.00
G - 11	837.00
G - 12	643.27
G - 13	818.59
G - 14	818.32
G - 15	818.32
G - 16	818.32
G - 17	818.32
G - 18	818.32
G - 19	818.32
G - 20	818.32
G - 21	818.32
G - 22	818.32
G - 23	818.32
G - 24	818.33
G - 25	810.58
G - 26	829.27
G-2 TO G-5	3348.00
H-01 TO H-14A	15239.04
H-14B	2162.88
H-15	701.88
H-16	420.00
H-17	420.00
H-18	420.00
H-19	420.00
H-20	420.00
H-21	420.00
H-22	420.00
H-23	420.00
H-24	420.00
H-25	420.00
H-26	420.00
H-27	420.00
H-28	420.00
I-01	420.00
I-02	420.00
I-03	420.00
I-04	420.00
I-05	420.00
I-06	420.00
I-07	420.00
I-08	420.00
I-09	420.00
I-10	420.00
I-11	420.00
I-12	420.00
I-13	420.00
I-14	651.18
I-15	754.44
I-16	420.00
I-17	420.00
I-18	420.00
I-19	420.00
I-20	420.00
I-21	420.00
I-22	420.00
I-23	420.00
I-24	420.00
I-25	420.00
I-26	420.00
I-27	420.00
I-28	605.39
J-01	420.00
J-02	420.00
J-03	420.00
J-04	420.00
J-05	420.00
J-06	420.00
J-07	420.00
J-08	420.00
J-09	420.00
J-10	420.00
J-11	420.00
J-12	420.00
J-13	420.00
J-14	420.00
J-15	420.00
J-16	420.00
J-17	420.00
J-18	420.00
J-19	420.00
J-20	420.00
J-21	420.00
J-22	420.00
J-23	420.00
J-24	420.00
J-25	420.00
J-26	420.00
J-27	420.00
J-28	420.00
K-01	420.00
K-02	420.00
K-03	420.00
K-04	420.00
K-05	420.00
K-06	420.00
K-07	420.00
K-08	420.00
K-09	420.00
K-10	420.00
K-11	420.00
K-12	420.00
K-13	559.00
K-14	479.53
K-15	420.00
K-16	420.00
K-17	420.00
K-18	420.00
K-19	420.00
K-20	420.00
K-21	420.00
K-22	420.00
K-23	420.00
K-24	420.00
K-25	420.00
K-26	420.00
L-01	420.00
L-02	420.00
L-03	420.00
L-04	420.00
L-05	420.00
L-06	420.00
L-07	420.00
L-08	420.00
L-09	420.00
L-10	420.00
L-11	420.00
L-12	420.00
L-13	431.09
L-14	771.13
L-15	420.00
L-16	420.00
L-17	420.00
L-18	420.00
L-19	420.00
L-20	420.00
L-21	420.00
L-22	420.00
L-23	420.00
L-24	420.00
L-25	420.00
M-01	420.00
M-02	420.00
M-03	420.00
M-04	420.00
M-05	420.00
M-06	420.00
M-07	420.00
M-08	420.00
M-09	420.00
M-10	420.00
M-11	420.00
M-12	722.24
M-13	639.48
M-14	420.00
M-15	420.00
M-16	420.00
M-17	420.00
M-18	420.00
M-19	420.00
M-20	420.00
M-21	420.00
M-22	420.00
M-23	420.00
M-24	420.00
N - 15	1700.59
N - 16	1700.59
N - 17	1700.58
N - 18	1233.09
N - 19	1275.10
N - 20	1299.11
N-01	420.00
N-02	420.00
N-03	420.00
N-04	420.00
N-05	420.00
N-06	420.00
N-07	420.00
N-08	420.00
N-09	420.00
N-10	420.00
N-11	420.00
N-12	580.52
N-13	2489.50
N-14	1700.59
O - 01	5519.22
O - 02	9046.03
P-01	157.50
P - 02	882.00
P - 03	882.00
P - 04	882.00
P - 05	882.00
P - 06	882.00
P - 07	882.00
P - 08	882.00
P - 09	663.55
Q - 01	837.00
Q - 02	837.00
Q - 03	837.00
Q - 04	837.00
Q - 05	837.00
Q - 06	837.00
Q - 07	837.00
Q - 08	837.00
Q - 09	837.00
Q - 10	837.00
Q - 11	837.00
Q - 12	633.93
Q - 13	5838.34
Q - 14	3344.50
Q - 15A	5016.91
Q - 15B	1515.13
Q - 15C	2276.41
Q - 01	9406.47
Q - 02	5175.85
R - 01A	4192.31
R - 01B	4180.03
R - 02	4180.05
R - 03	2458.46
R - 04A	12217.94
R - 04B	3138.00
R - 01	8388.54
R - 02	2288.44
R - 03	8111.57
R - 04	3313.82
R - 05	3309.33
R - 06	2136.55
R - 07	6899.07
R - 08	5093.91
R - 09	29669.94
R - 10	12216.88
R - 11	3445.38
R - 12	4227.49
R - 13	3237.41
R - 14	7117.67
R - 15	5160.38
R - 16	8188.67
Grand Total	596450.42